


STADTKERNERNEUERUNG GEILENKIRCHEN

Bauabschnitt V
Variante B

Stand: 06.06.2013 M. 1:500

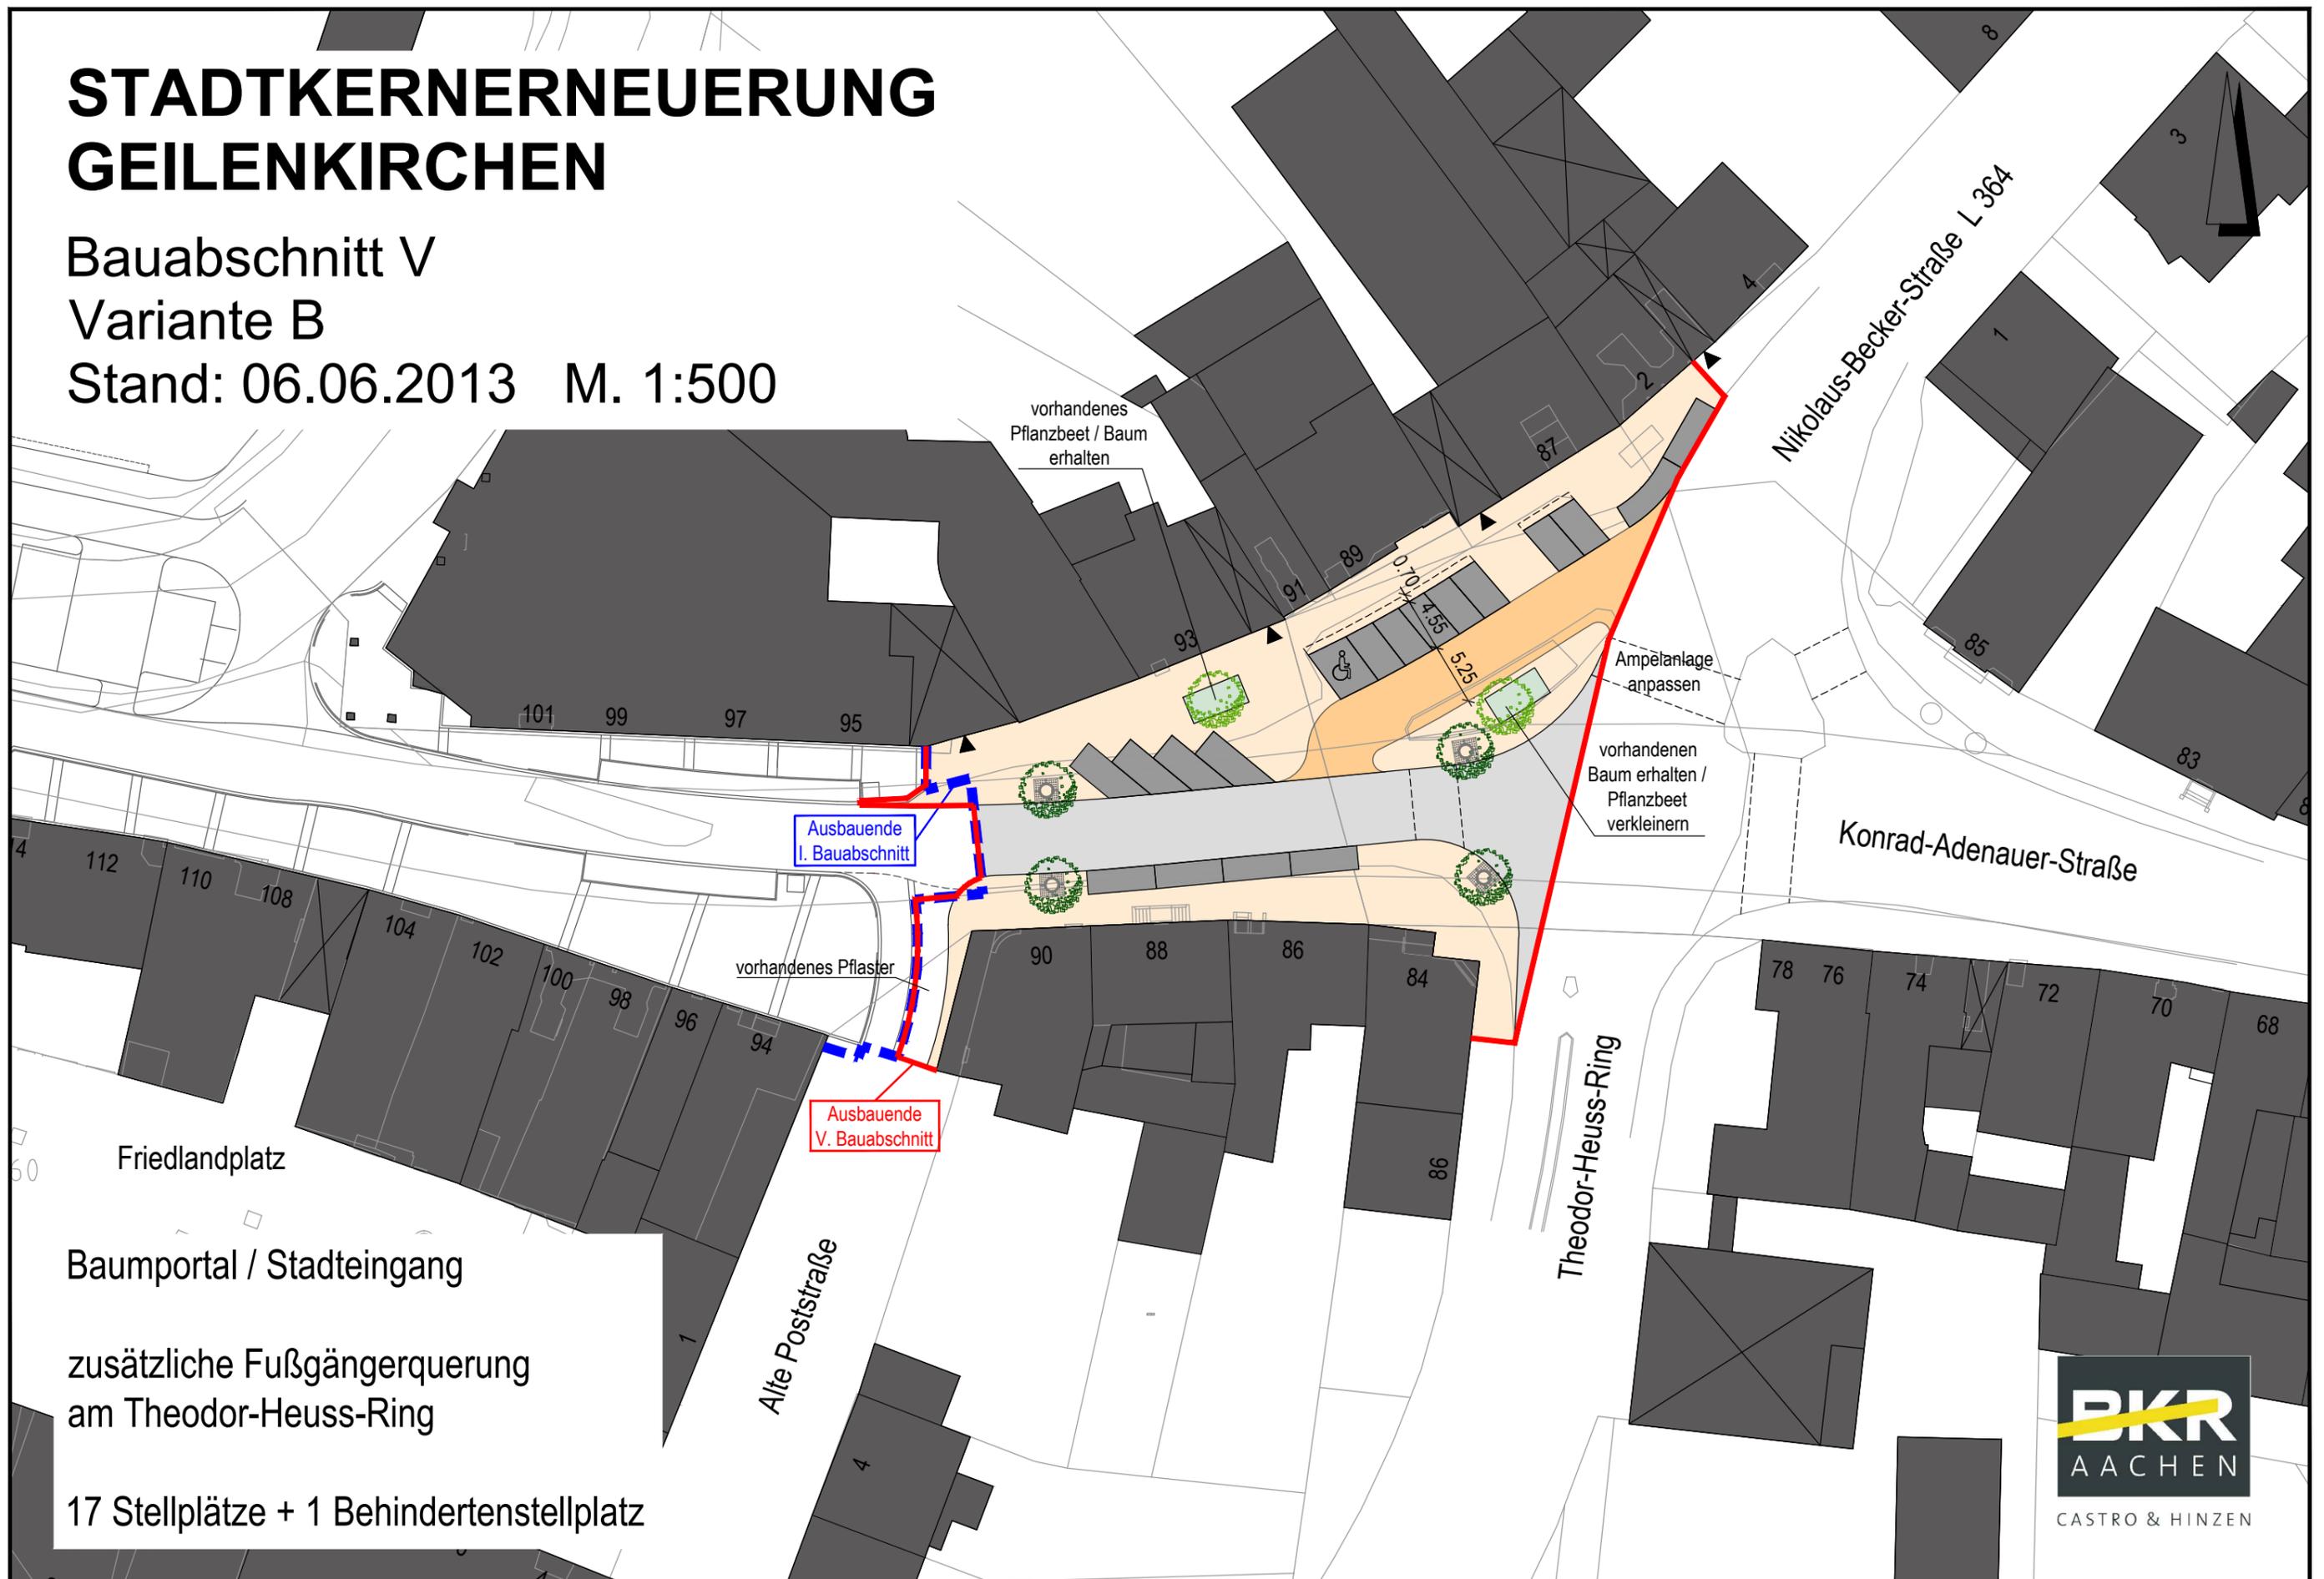

Friedlandplatz

Baumportal / Stadteingang

zusätzliche Fußgängerquerung
am Theodor-Heuss-Ring

17 Stellplätze + 1 Behindertenstellplatz



CASTRO & HINZEN