STADTKERNERNEUERUNG GEILENKIRCHEN

Bauabschnitt IV
ENTWURF

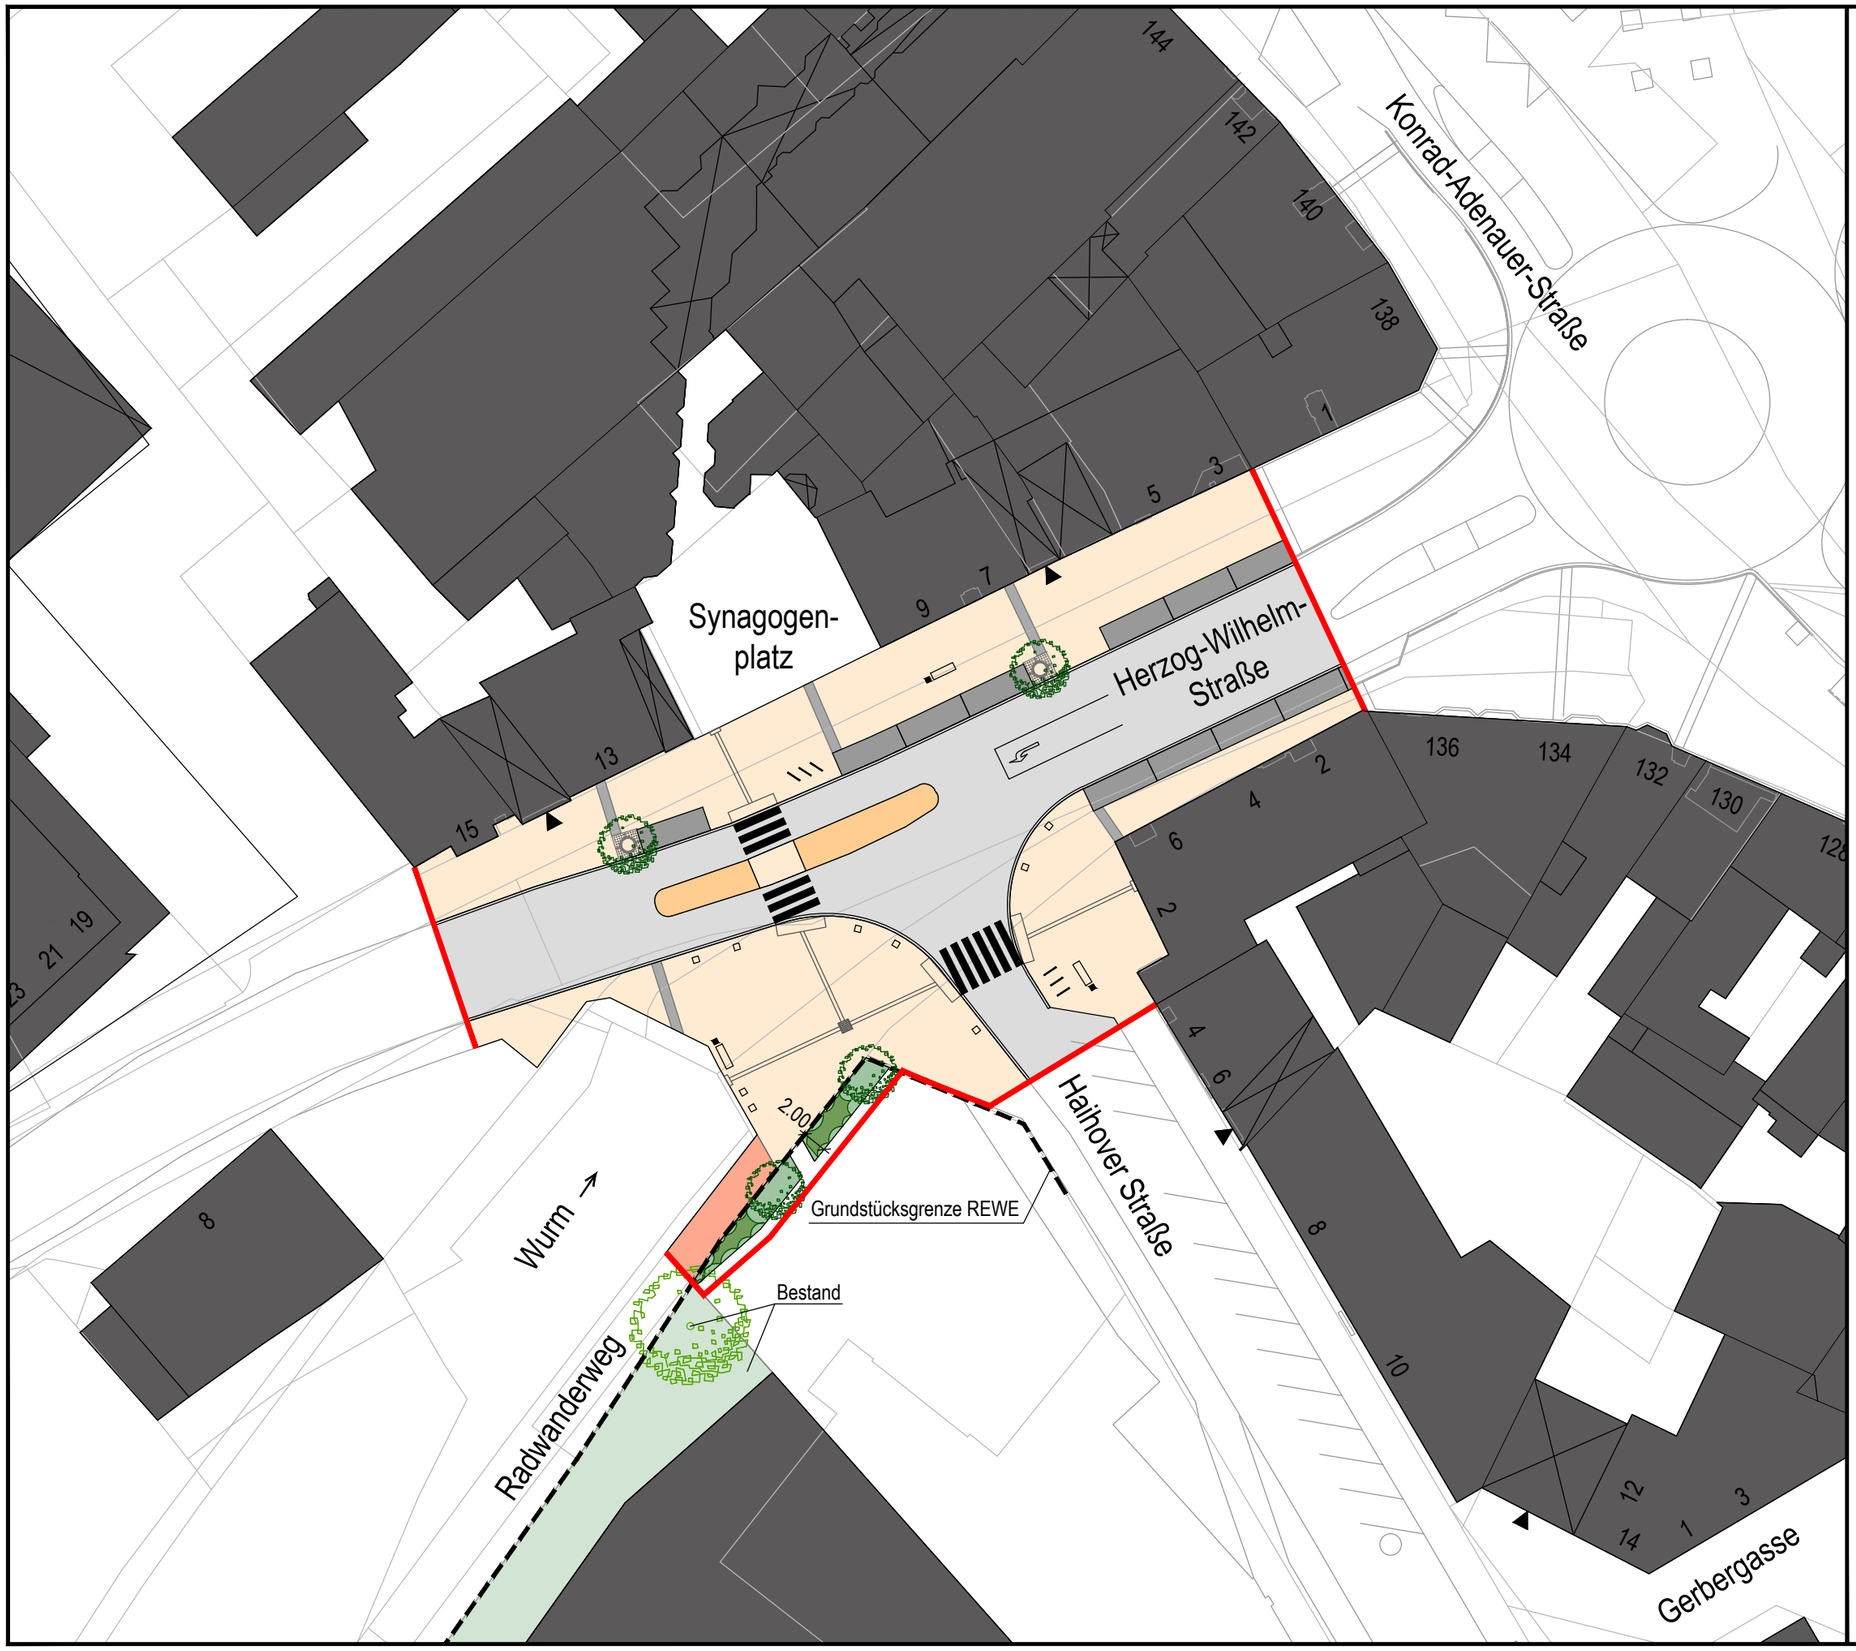

LEGENDE:

- Fahrbahn: Asphalt
- Gehwege: Betonsteinplatten, beige
- Bänder: Natursteinpflaster Basalt
- Blindenleitsystem: Noppen- und Rillenplatten, weiß
- Parken: Betonsteinpflaster, grau-anthrazit
- Radwanderweg: Betonpflaster, rot-braun
- Mittelinsel: Naturstein-Kleinpflaster
- Baum, vorhanden
- Baum, geplant, mit Baumschutzrost
- Sitzwürfel
- Bank
- Abfalleimer
- Fahrradständer

Stand: 21.08.2013
M. 1:500

BKR AACHEN
CASTRO & HINZEN