


STADTKERNERNEUERUNG GEILENKIRCHEN

Bauabschnitt V ENTWURF

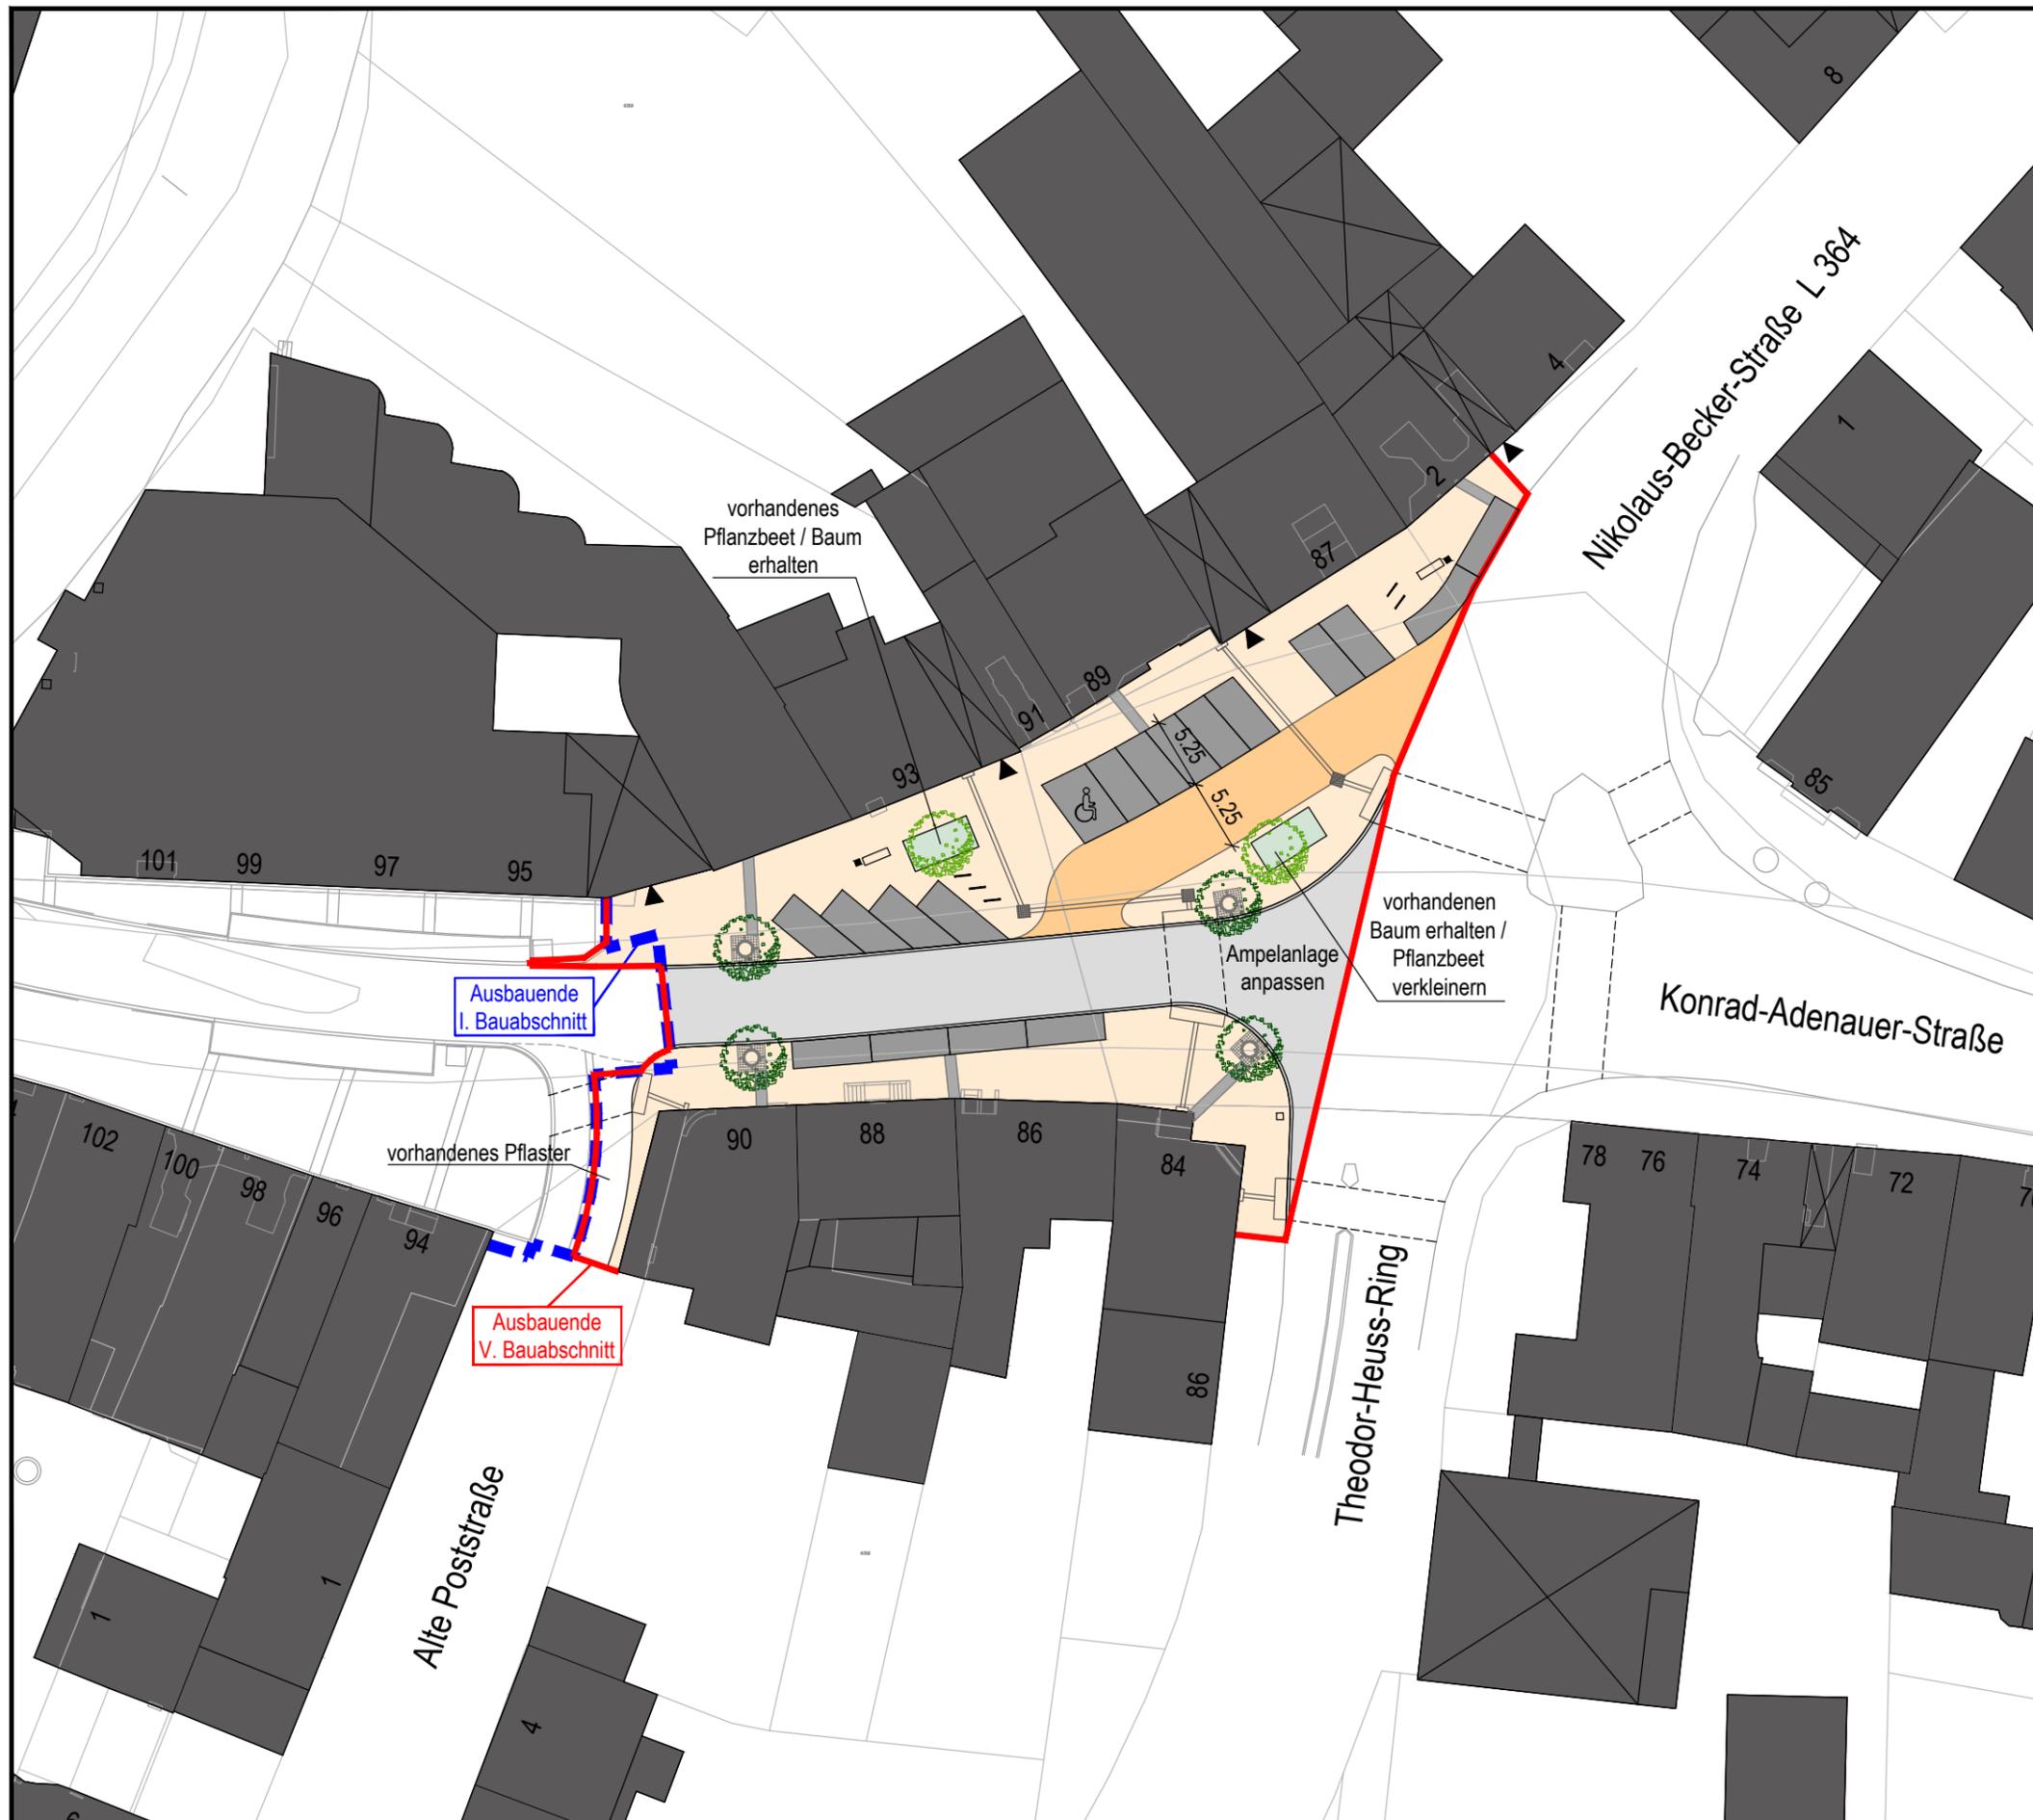

LEGENDE:

-  Fahrbahn: Asphalt
-  Gehwege: Betonsteinplatten, beige
-  Bänder: Natursteinpflaster Basalt
-  Blindenleitsystem:
Noppen- und Rillenplatten, weiß
-  Parken: Betonsteinpflaster, grau-anthrazit
-  Zufahrt Parkplatz:
Betonpflaster, beige-braun
-  Baum, vorhanden
-  Baum, geplant, mit Baumschutzrost
-  Sitzwürfel
-  Bank
-  Abfalleimer
-  Fahrradständer



Stand: 21.08.2013
M. 1:500

