Anlage Ö2

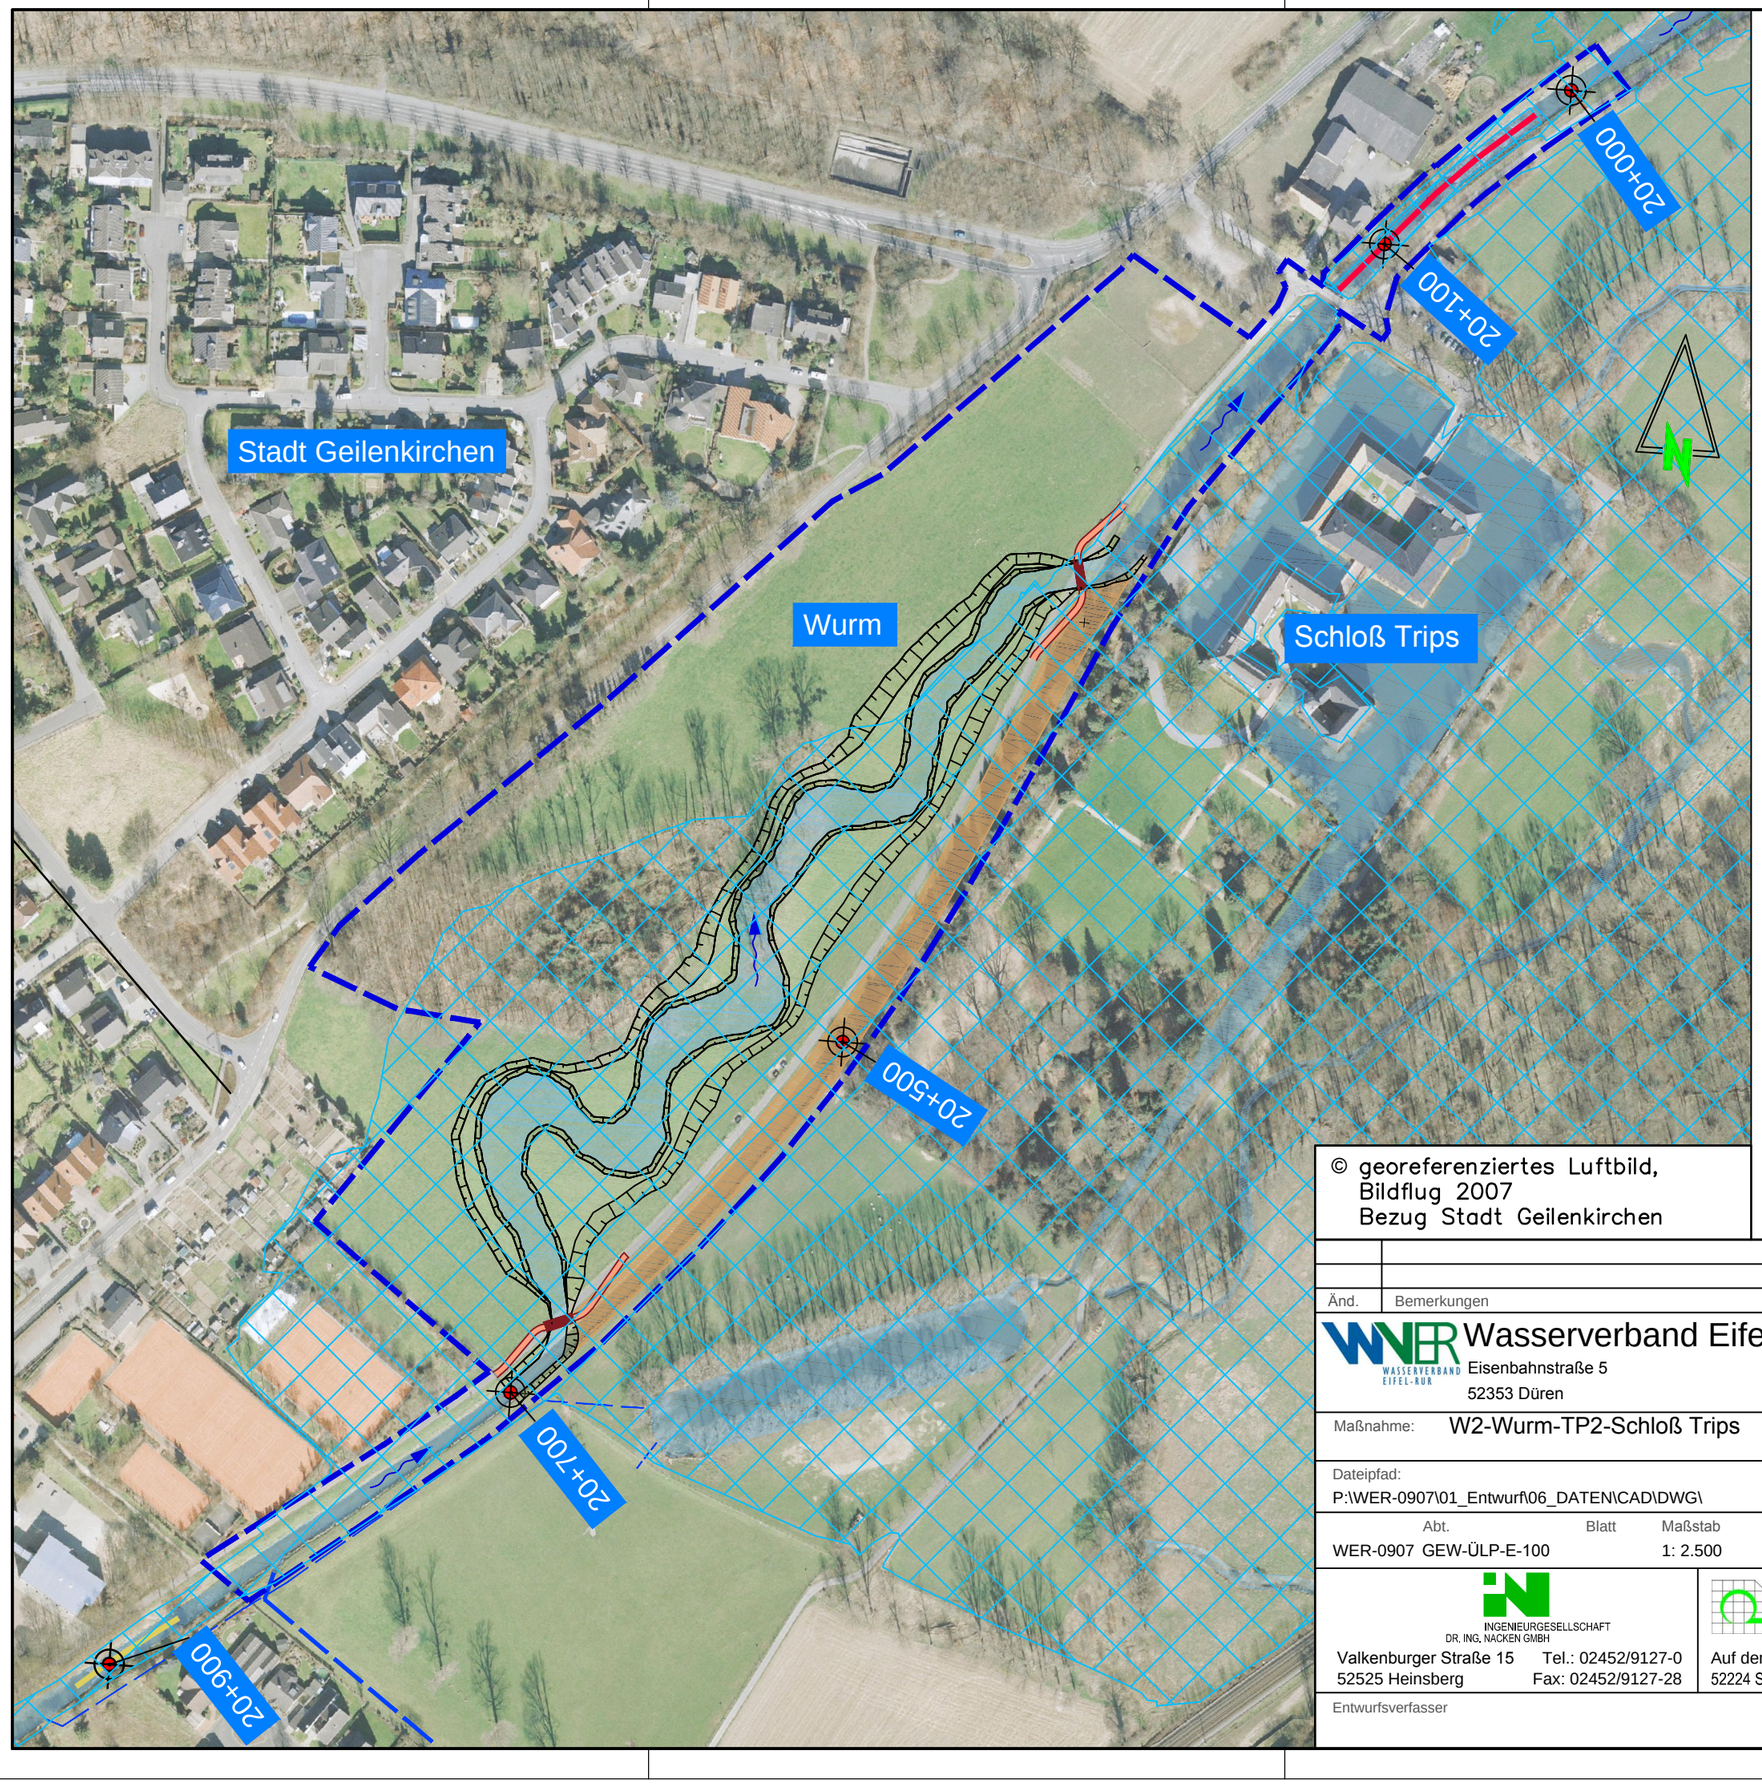

© georeferenziertes Luftbild,
Bildflug 2007
Bezug Stadt Geilenkirchen

Legende:

- Gewässer- und Teichflächen
- Böschung Gerinne
- Sekundäraue
- Uferstreifen
- verfüllter Gewässerverlauf
- neuer Fuss-/Radweg
- neues Brückenbauwerke
- Überschwemmungsgebiet HQ100
- Planungsraumgrenze
- 20+000 Gewässerstationierung
- Umbau Sohlgleite
- vorh. Sohlgleite

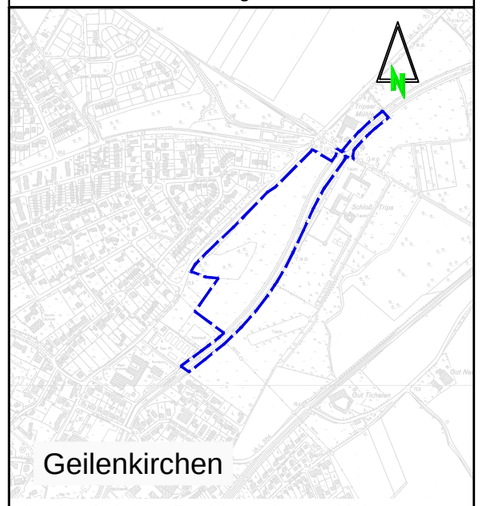

Geobasisdaten: Bezirksregierung Köln
Deutsche Grundkarte ohne Maßstab (DGK5)

Änd.	Bemerkungen	Datum	Name

Wasserverband Eifel-Rur
Eisenbahnstraße 5
52353 Düren

Maßnahme: W2-Wurm-TP2-Schloß Trips

Titel, zusätzlicher Titel: Übersichtslageplan

Dateipfad: P:\WER-0907\01_Entwurf\06_DATEN\CAD\DWG\
Datei-Name: WER-0907_GEW-UELP-E-101.dwg
Layout-Name: ÜLP-E-101

Abt.	Blatt	Maßstab	Papierformat	Erstellt durch	Freigegeben von
WER-0907 GEW-ÜLP-E-100		1: 2.500	A3	NAJ/Cre	Nacken

INGENIEURGESELLSCHAFT DR. ING. NACKEN GMBH
Valkenburger Straße 15 Tel.: 02452/9127-0
52525 Heinsberg Fax: 02452/9127-28

Ute Rebstock
Büro für Landschaftsplanung
Auf dem Horst 15 Tel.: 02402/127 53 03
52224 Stolberg - Mausbach Fax: 02402/127 53 06

Dokumentenart: Übersichtslageplan

Dokumentenstatus	Ausgabedatum	Index
freigegeben	2013-06-19	00

Entwurfsverfasser

Der Auftraggeber

www.nacken-ingenieure.de

© Ingenieurgesellschaft Dr. Ing. Nacken mbH