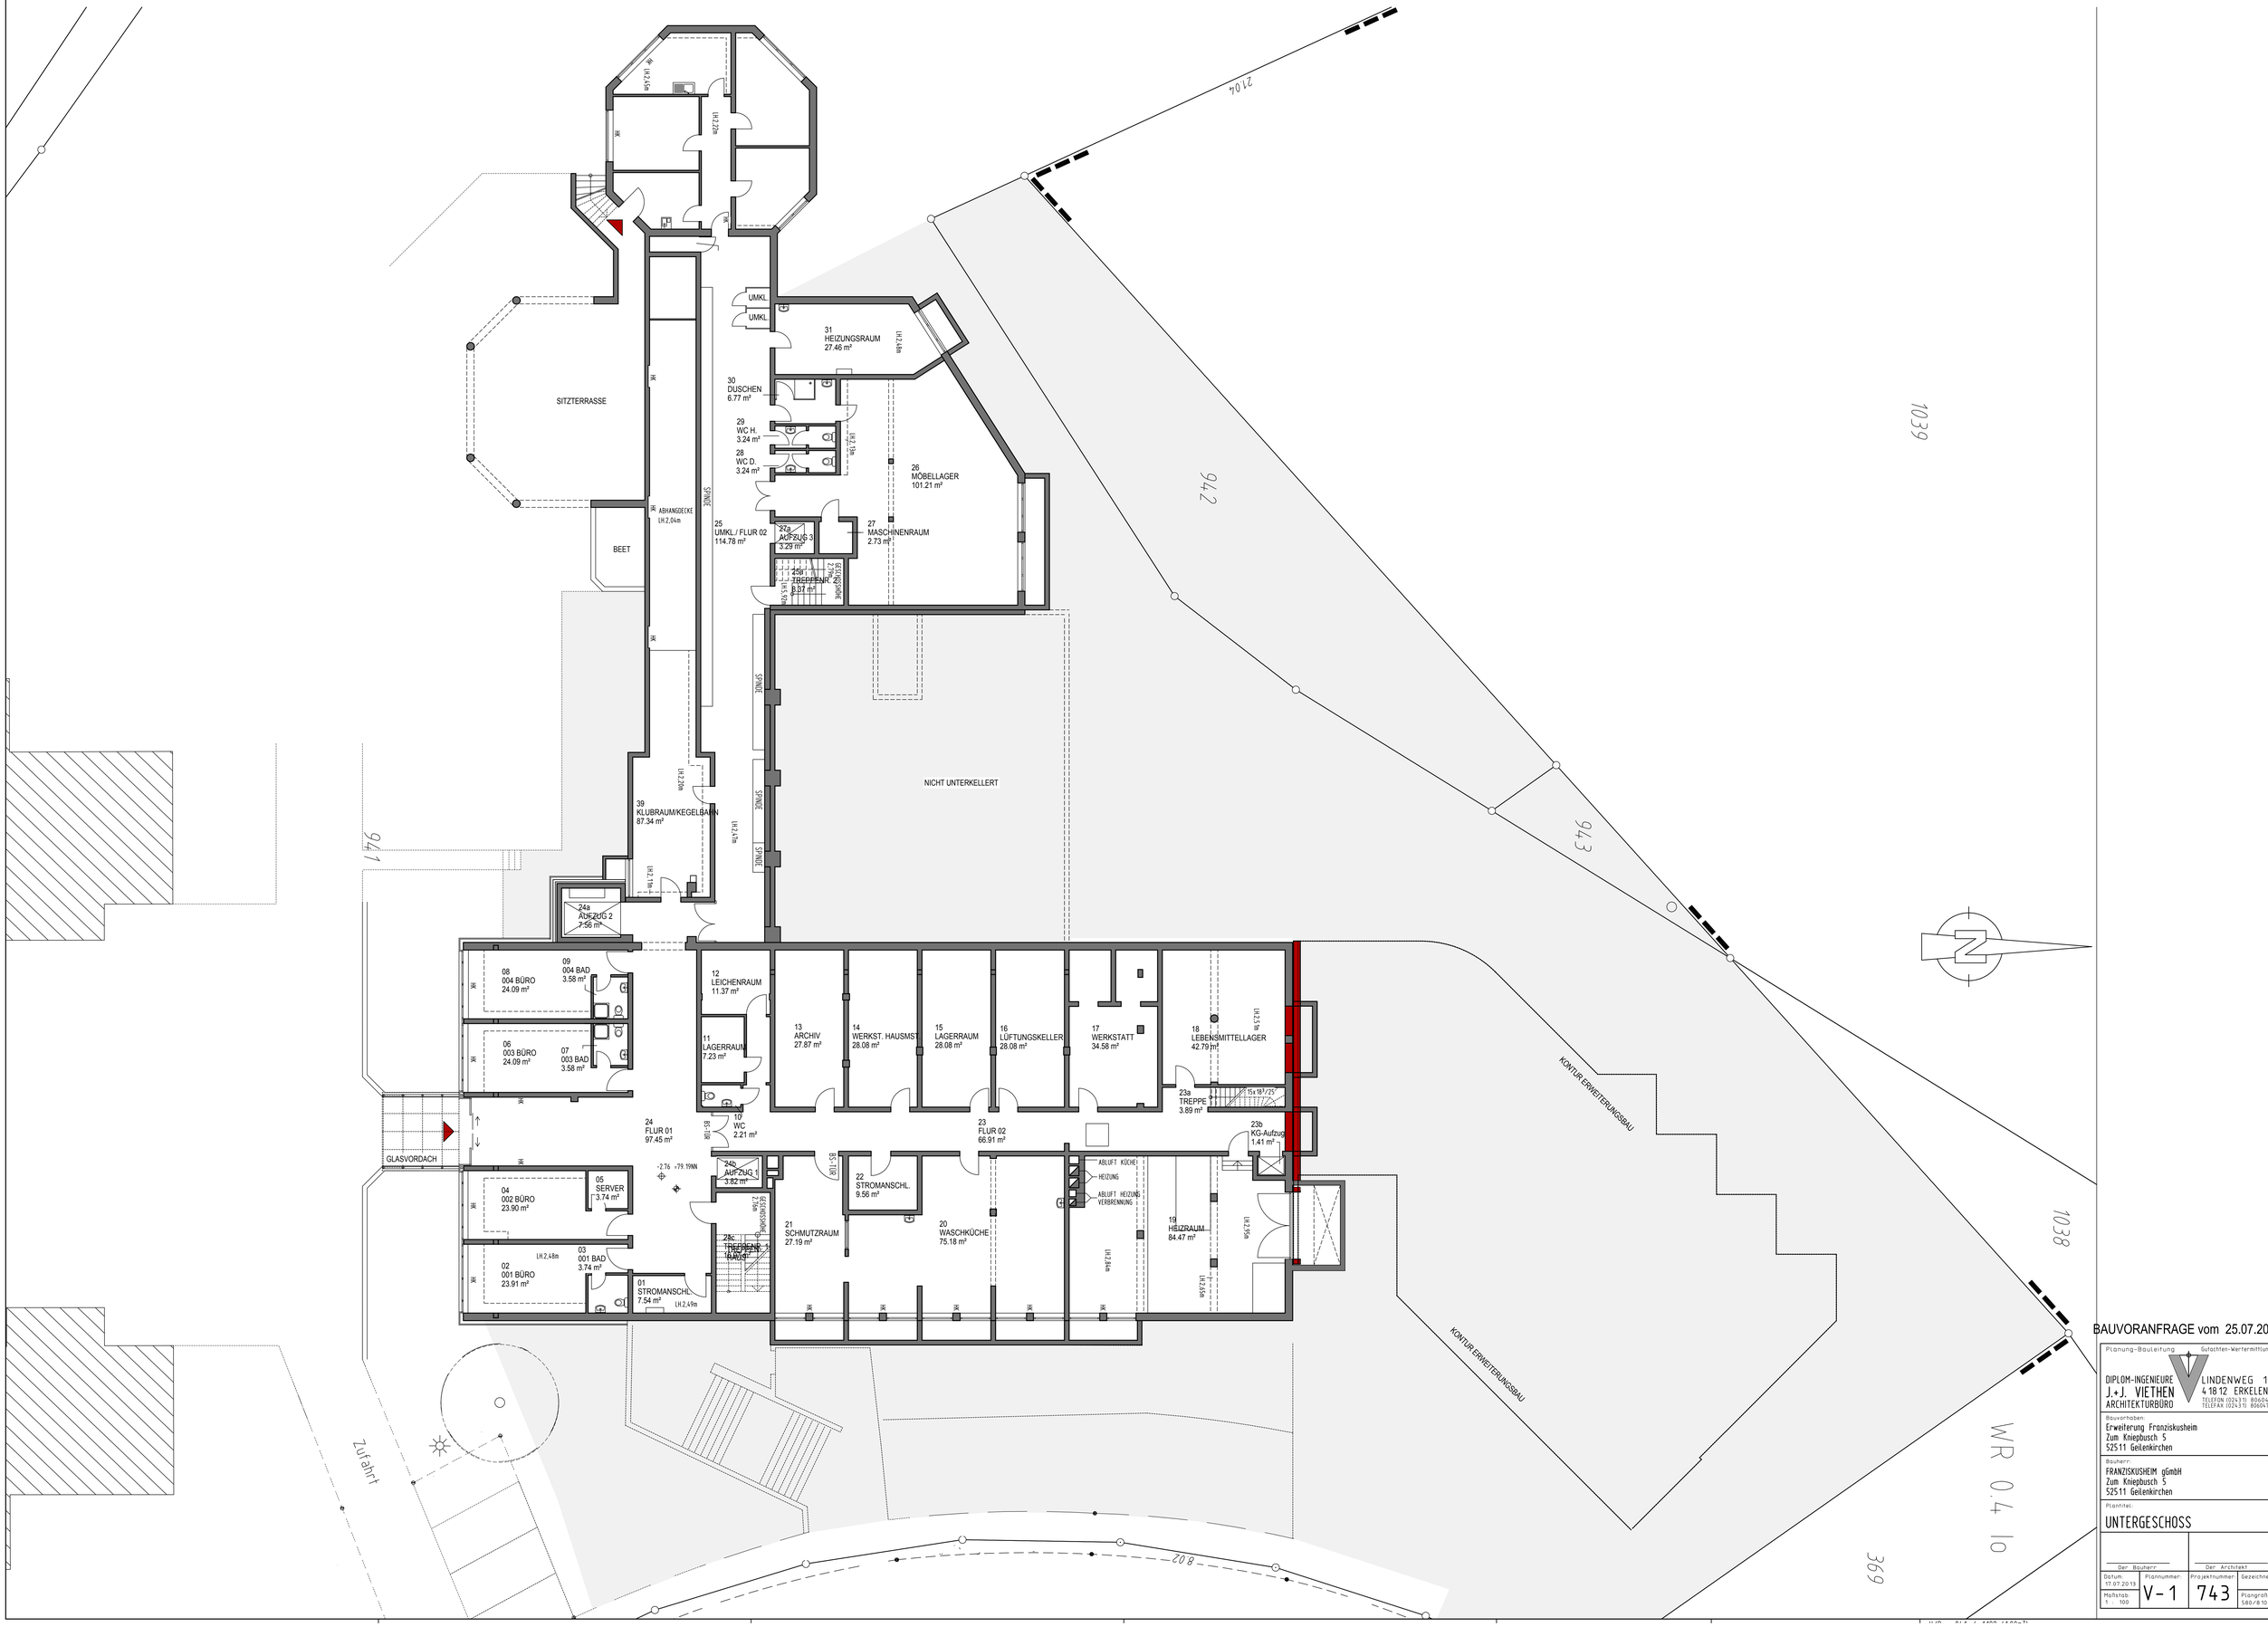

BAUVORANFRAGE vom 25.07.2013

Planung-Bauleitung Gutachten-Wertermittlung

DIPLOM-INGENIEURE
J.+J. VIETHEN
ARCHITEKTURBÜRO

LINDENWEG 10
4 18 12 ERKELENZ
TELEFON (02431) 806040
TELEFAX (02431) 806075

Bauvorhaben:
Erweiterung Franziskusheim
Zum Kniepbusch 5
52511 Geilenkirchen

Bauherr:
FRANZISKUSHEIM gGmbH
Zum Kniepbusch 5
52511 Geilenkirchen

Plantitel:
UNTERGESCHOSS

Der Bauherr | Der Architekt

Datum:	Plannummer:	Projektnummer:	Gezeichnet:
17.07.2013	V-1	743	
Maßstab: 1 : 100			Plangröße: DIN A0