

STADTKERNERNEUERUNG GEILENKIRCHEN


Bauabschnitt IV ENTWURF (Fortentwickelte Endfassung)

Ende / Beginn Zweirichtungsradweg:

- Beschilderung Ende bzw. Beginn Radweg
- in Richtung Stadtkern: fußläufige Querung über Fußgängerüberweg
- aus Richtung Stadtkern: Beginn des Radwegs am Fußgängerüberweg
- Obermaterial: Betonpflaster, rot-braun

LEGENDE:

-  Fahrbahn: Asphalt
-  Gehwege: Betonsteinplatten, beige
-  Bänder: Natursteinpflaster Basalt
-  Blindenleitsystem:
Noppen- und Rillenplatten, weiß
-  Parken: Betonsteinpflaster, grau-anthrazit
-  Radweg: Betonpflaster, rot-braun
-  Mittelinsel: Naturstein-Kleinpflaster
-  Baum, vorhanden
-  Baum, geplant, mit Baumschutzrost
-  Sitzwürfel
-  Bank
-  Abfalleimer
-  Fahrradständer

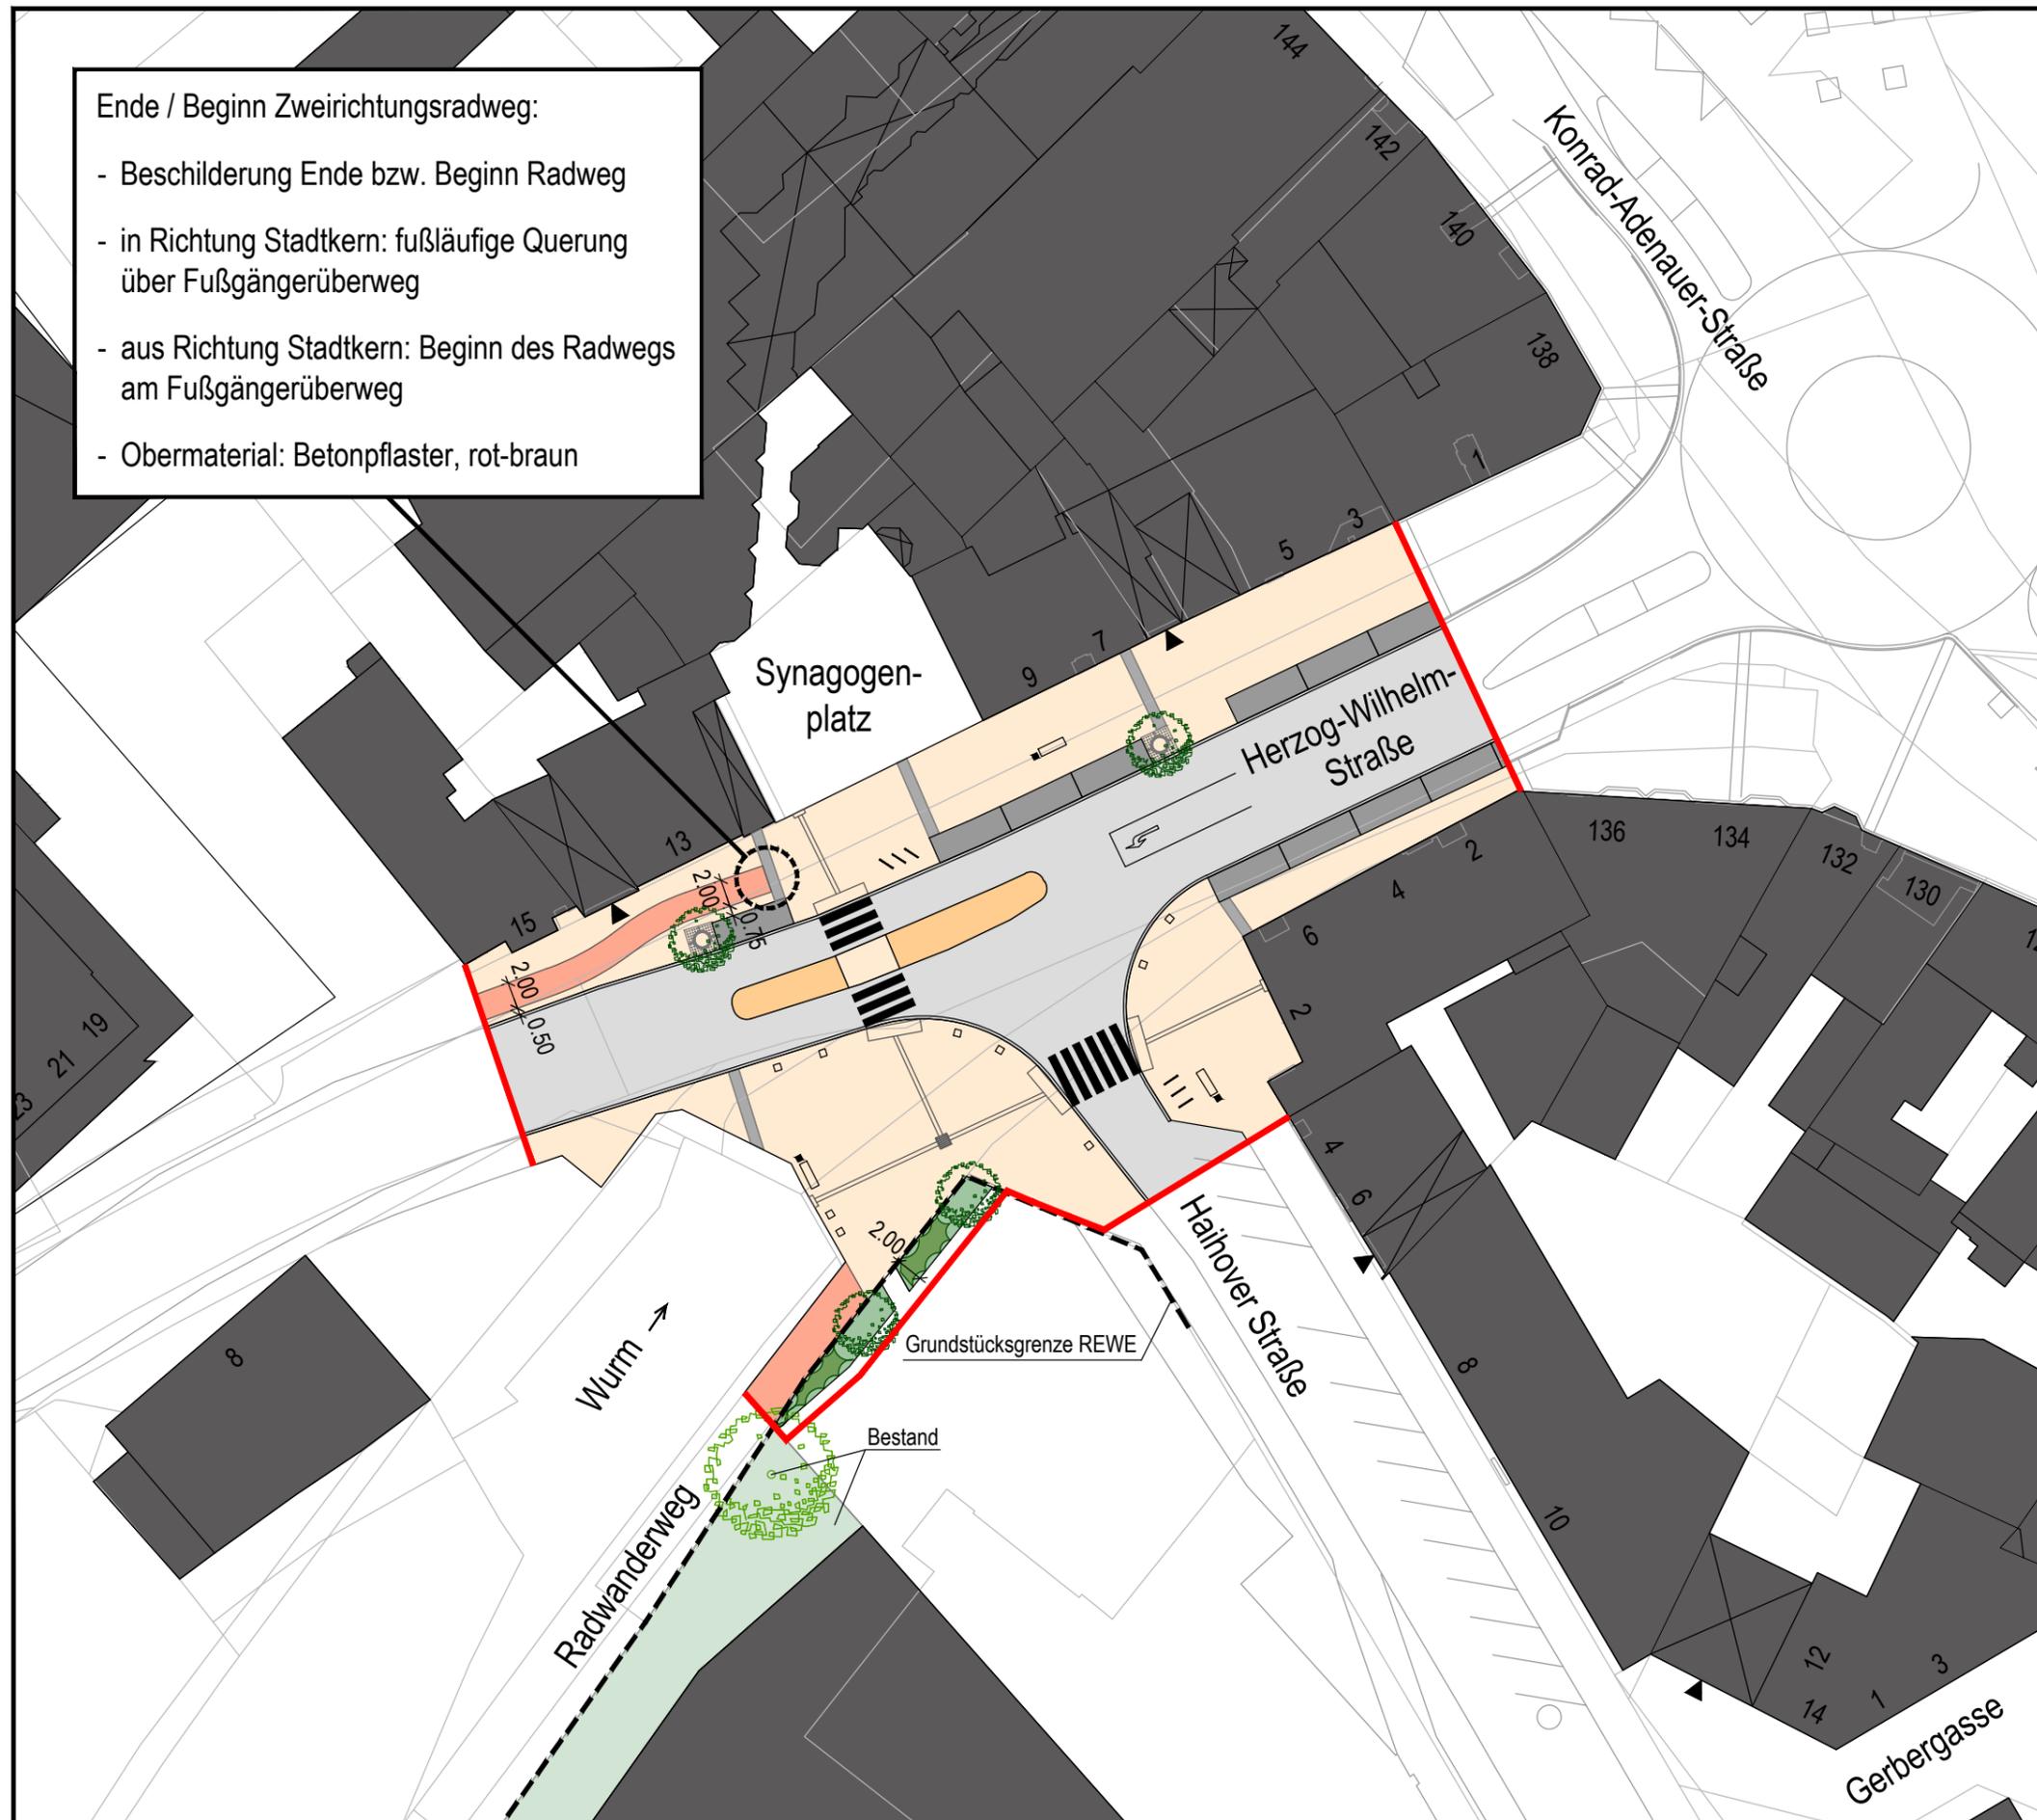

Stand: 25.09.2013
M. 1:500

