


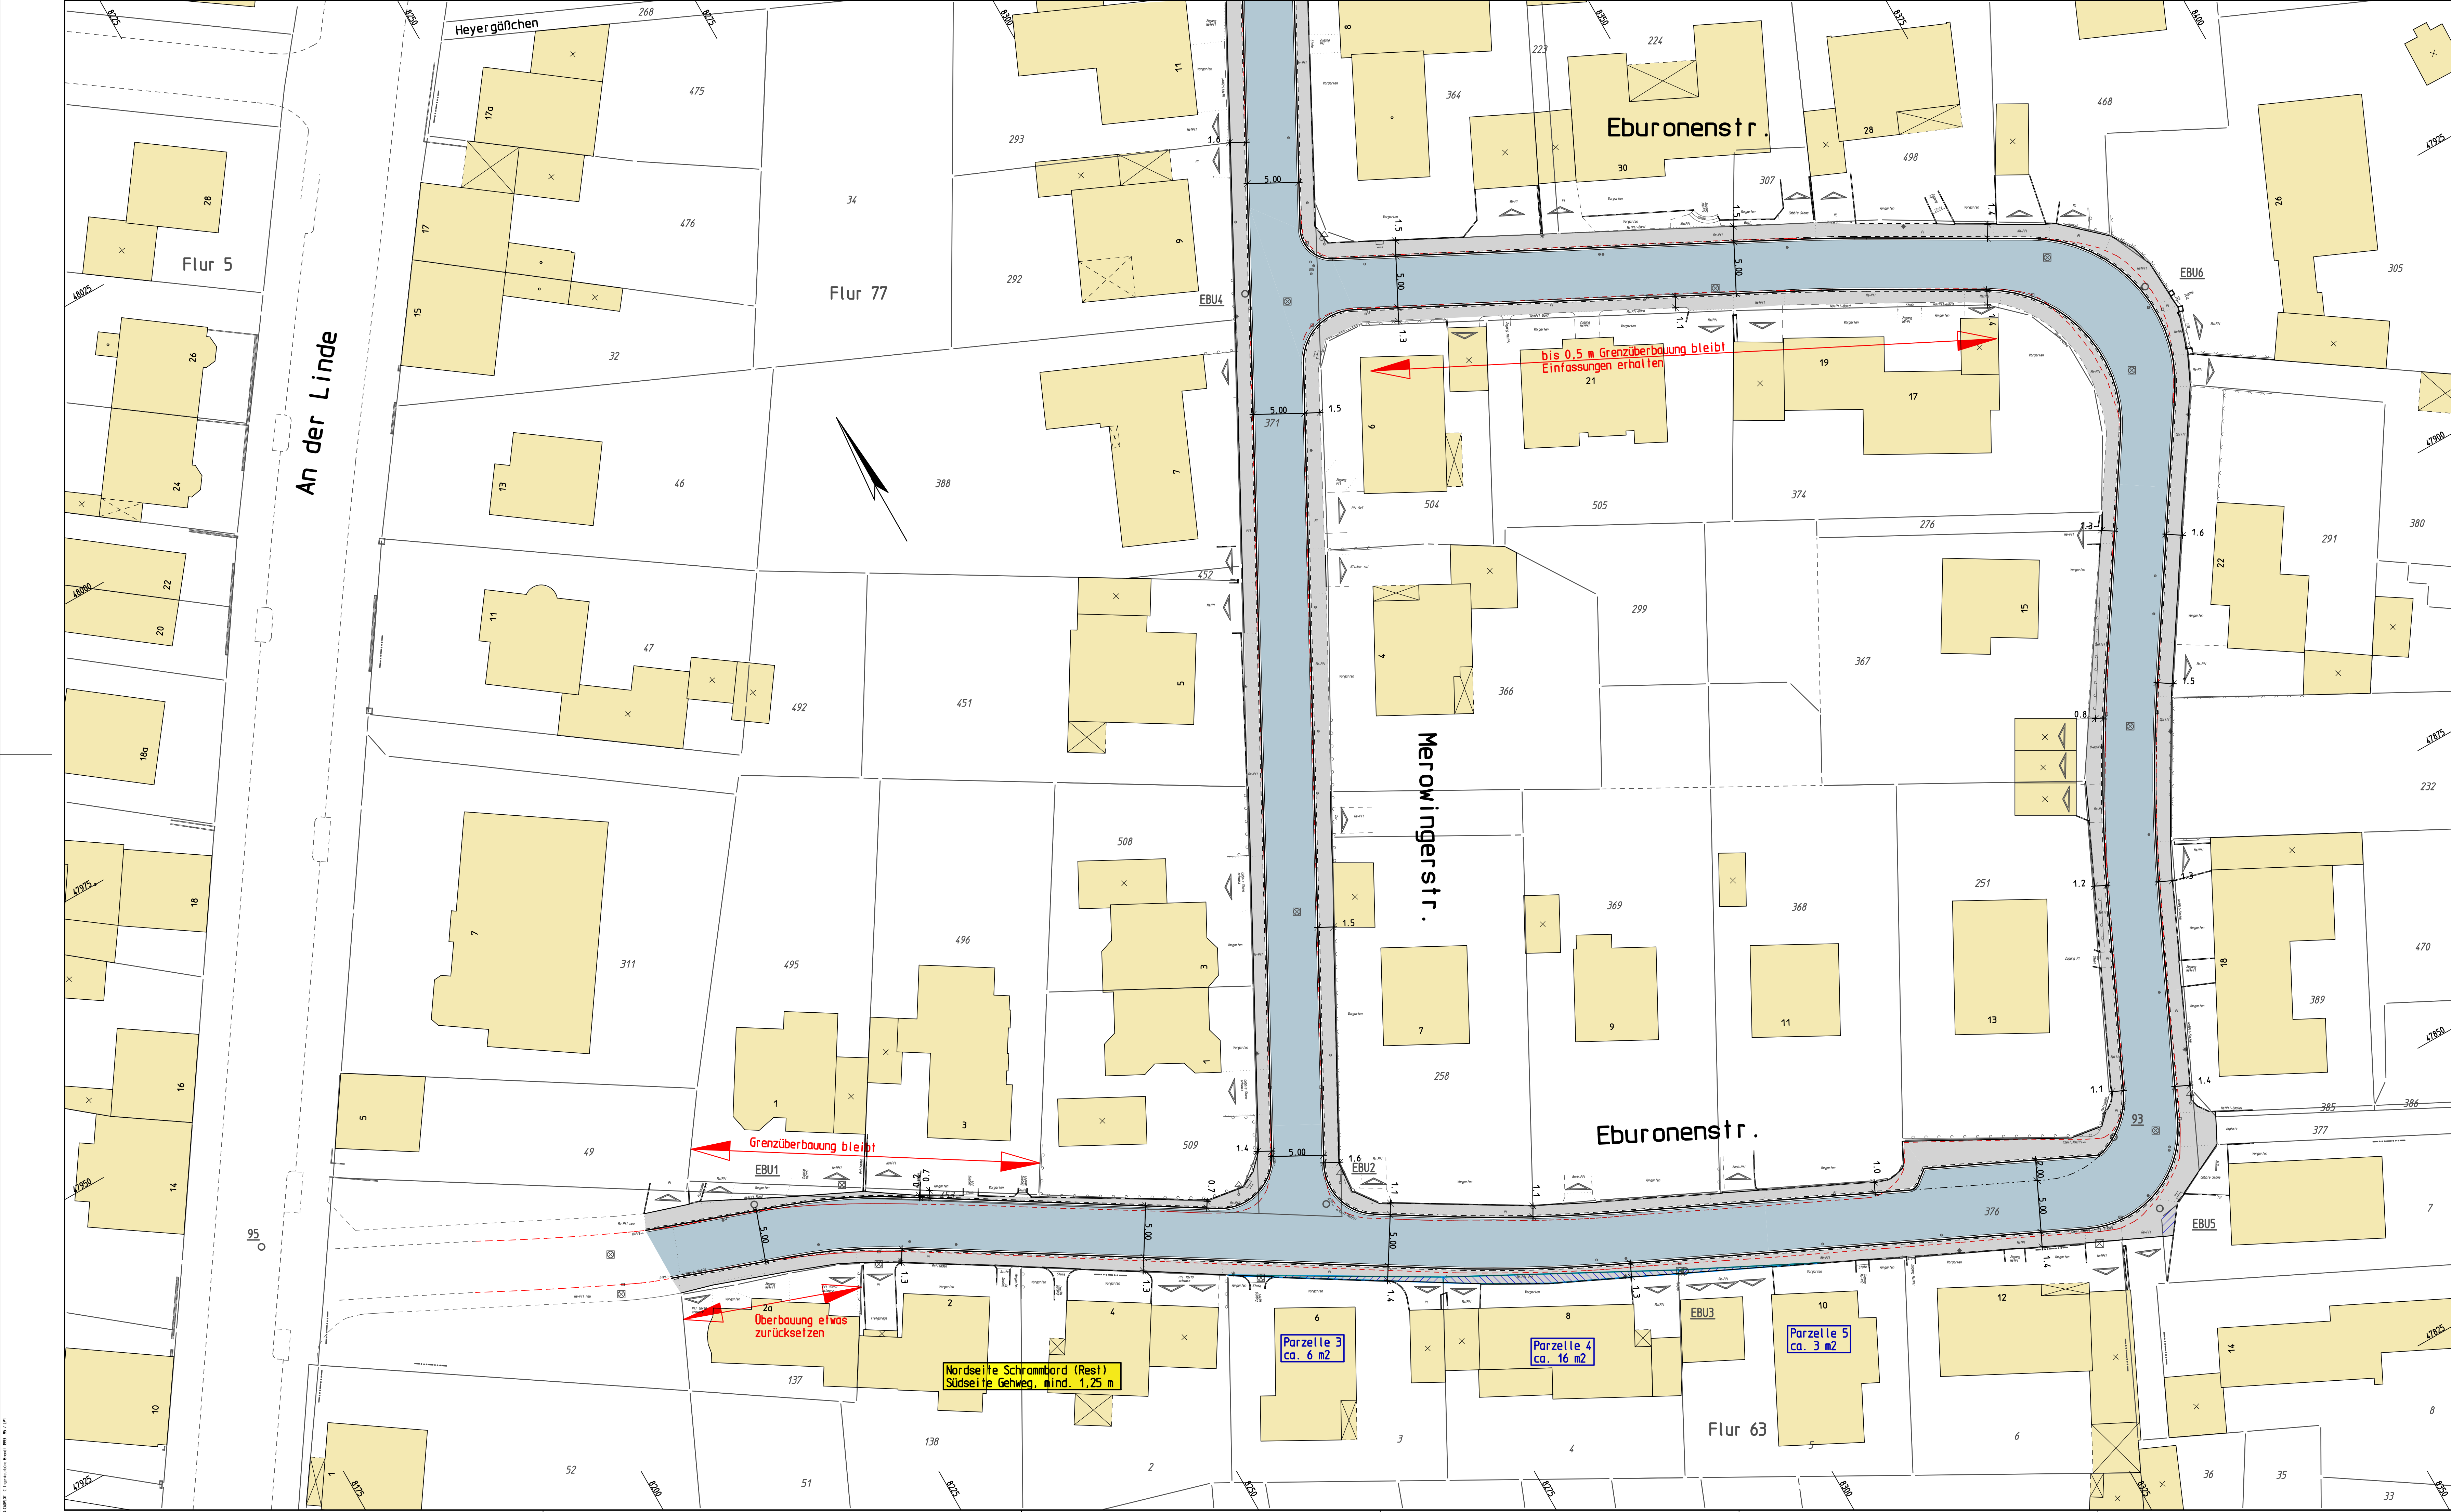

- * vorh. Laterne (bleiben stehen)
- vorh. Ablauf
- - - vorh. Bordstein
- vorh. Schwarzdeckenrand
- ▲ vorh. befestigte Einfahrt
- ▲ vorh. unbefestigte Einfahrt
- vorh. Mauer
- vorh. Zaun
- vorh. Hecke

INGENIEURBÜRO BRENDT
Ing.-Büro für das Bauwesen
Nikolaus-Becker-Str 15, 52511 Geilenkirchen, Tel (02451) 2014 FAX 2353

Bauherr

Stadt Geilenkirchen

Projekt

Ausbau der Eburonenstraße,
Merowingerstraße und Karolingerstraße
in Geilenkirchen

Plan

Lageplan 1

Datum

12.11.2013

bearbeitet

gezeichnet

CAD-PLÖT

Aufgestellt

Vernerk

Blatt

1/2

Holstab

1:250

V1 Konventionell

7. 2.2014

Letzte Dateisicherung