


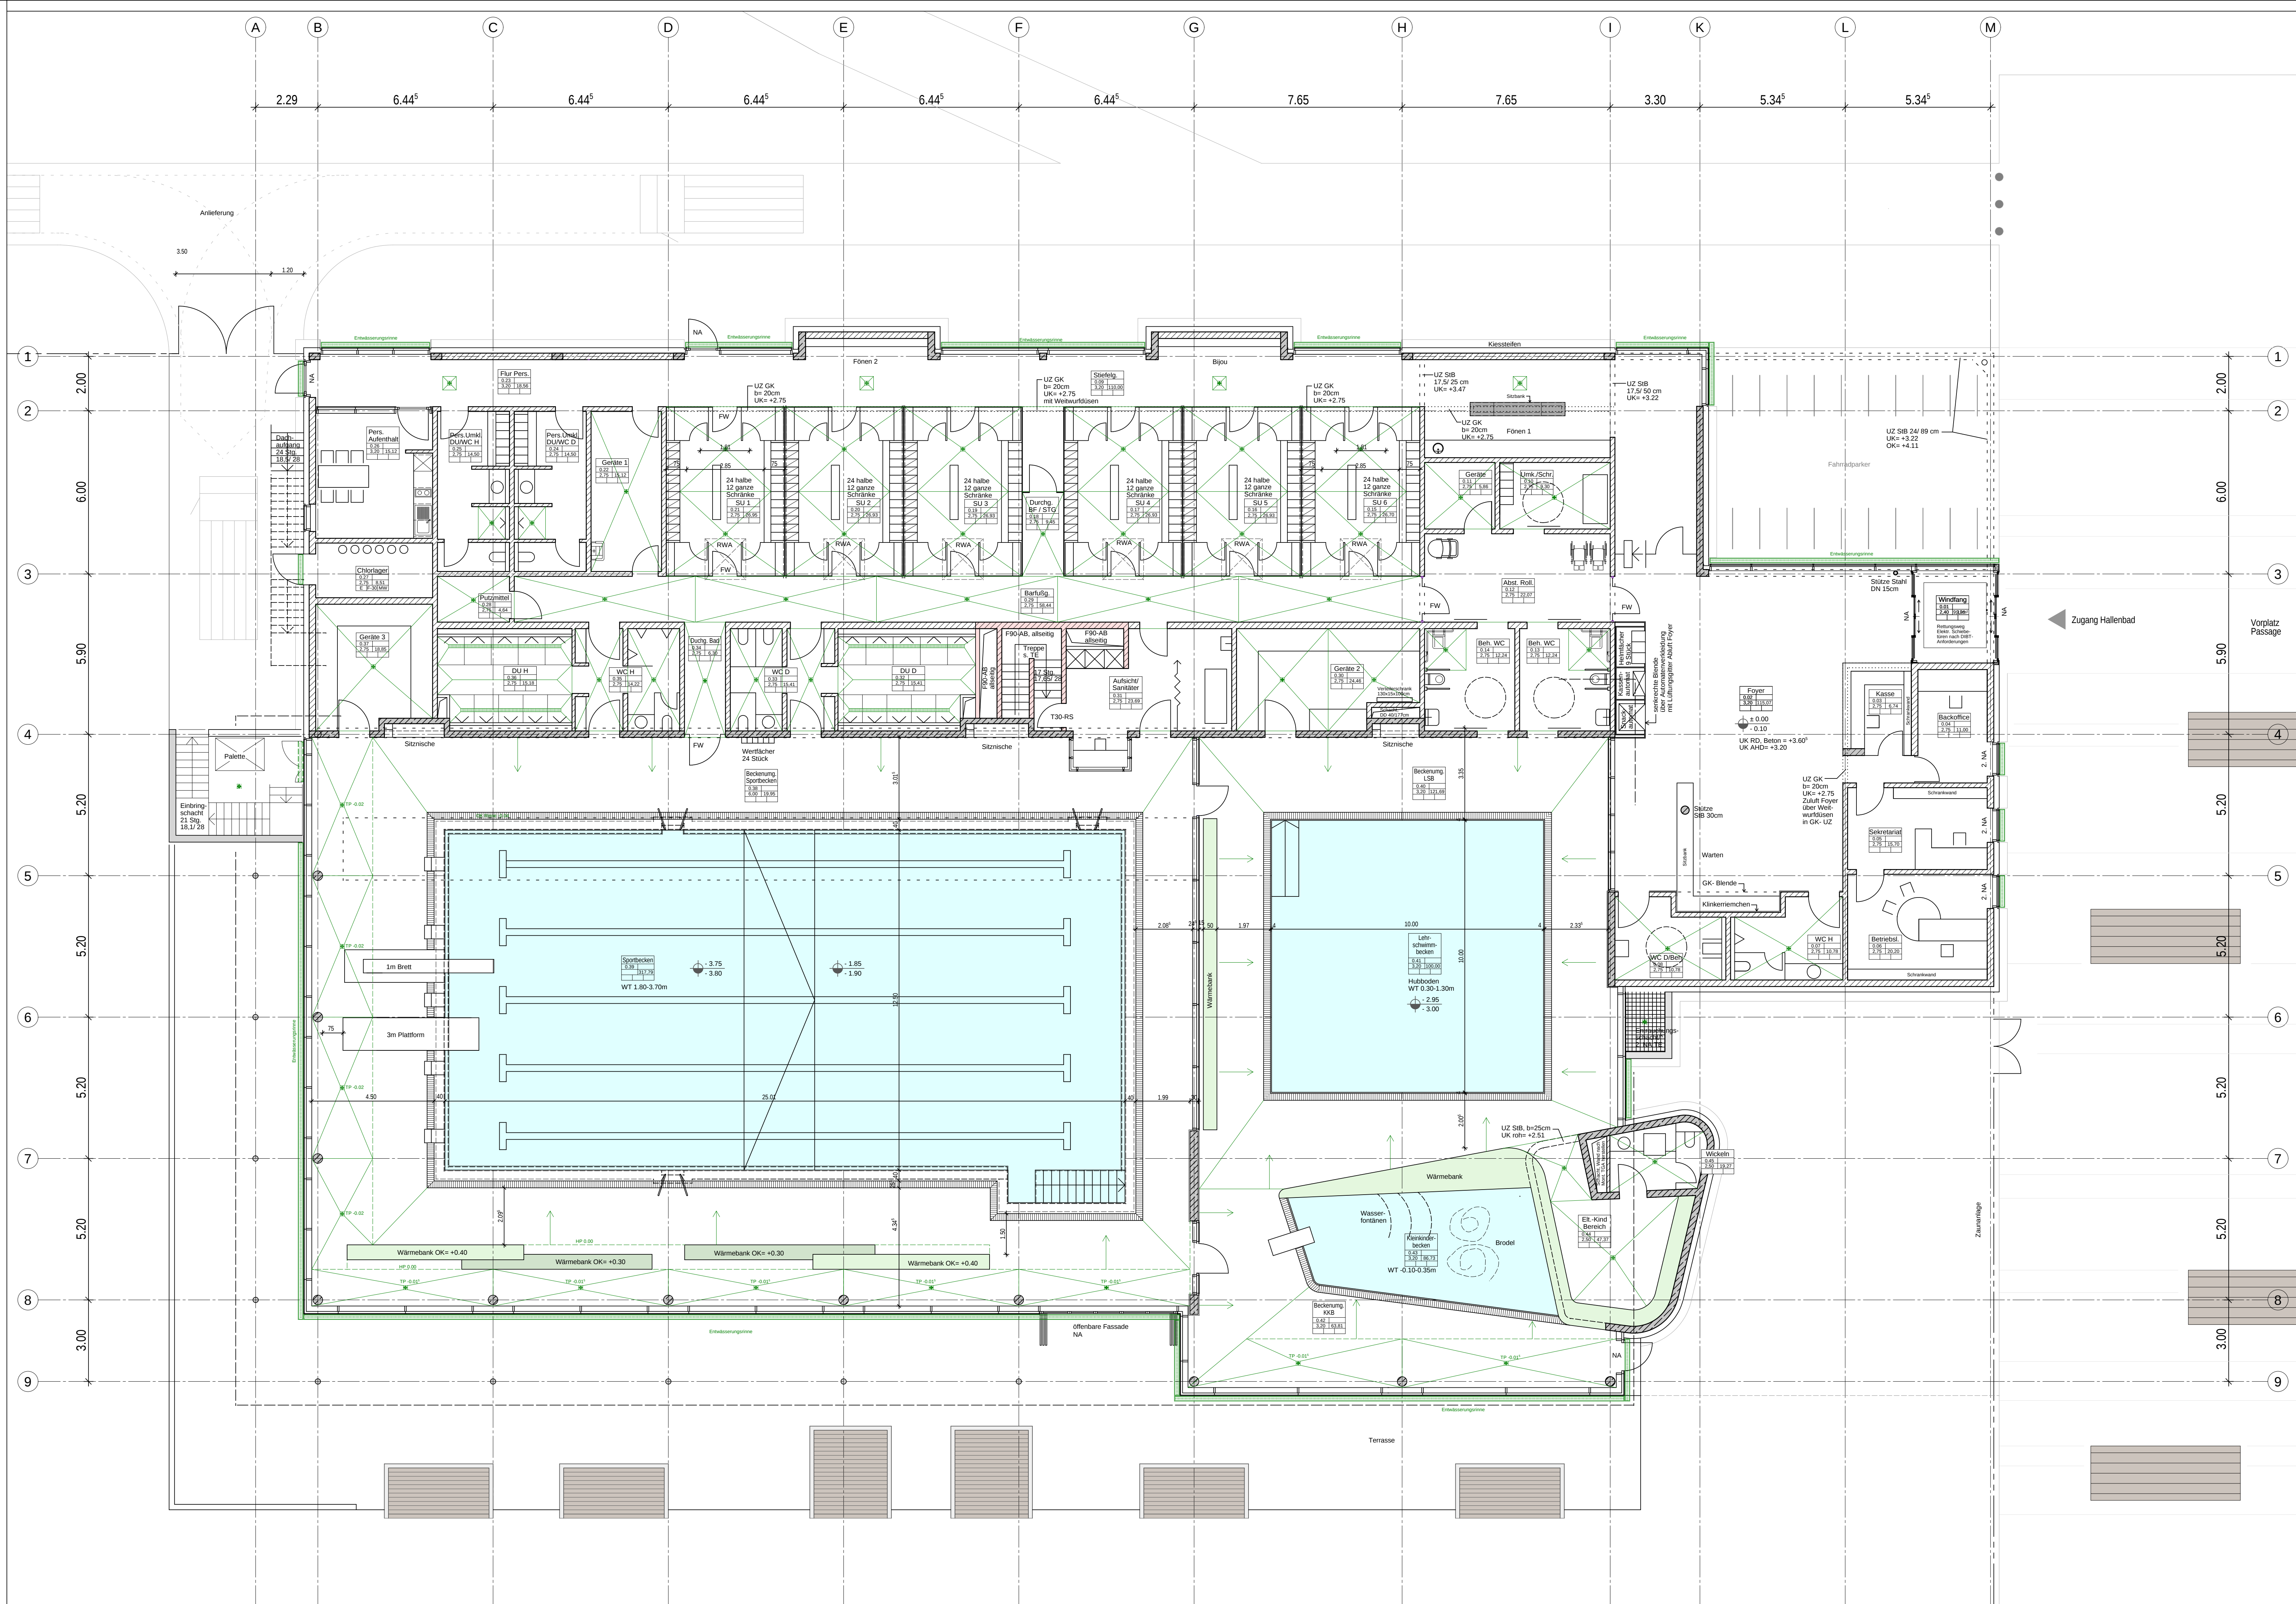

LEGENDE

HOHENORDINATEN BEZUGSEBENE: OKFF EINGANGSEBENE = +0.00 = 93,00 m ü NN
BEZOGEN AUF OKFF DES JEWELIGEN GESCHOSSSES

▽ OBERKANTE FERTIGLASSBODEN (OKFF)
OBERKANTE ROLLECKE

○ OBERKANTE FERTIGLASSBODEN (OKFF)
OBERKANTE ROLLECKE

BEZEICHNUNG SCHNITT
PLAN - NR.

BEZEICHNUNG DETAIL
PLAN - NR.

DARSTELLUNG SCHNITTKANTEN

--- KANTE ÜBER SCHNITTEBENE

--- KANTE UNTER SCHNITTEBENE

--- SCHNITTLINIE

--- ROLLECKE

--- FASSADEN

DARSTELLUNG AUSSPARUNGEN

DECKENDURCHBRUCH (DD)

WANDDURCHBRUCH (WD)

ROHDECKE

LH LICHTLEITUNG

DF DEHNUNGSLINIE

UZ UNTERZUG

BODENDURCHBRUCH (BD)

WANDSCHLITZ (WS)

WH WANDHÖRANT

F FEUERLEITUNG

RS RAUCHSCHUTZ

T30/T30 RAUCHSCHUTZ

RAUCHSCHUTZ

RAUCHSCHUTZ

TUR-NR.

ANFORDERUNG BRANDSCHUTZ

BEZUGSKANTE BODENMASS

BODENMASS ALF

BODENMASS NEU

Raumbezeichnung

Raum-Nr.

Lichte Höhe

Boden

Decke

Wand

Boden:

F = Fliese

E = Estrich

B = Beton

GM = Gittermattenstein

PL = Parkett

L = Linoleum

K = Klinker

SLZ = Saubertischzone

NF = Nussfahle

Wand:

F = Fliese

P = Putz

H = Holz

SB = Sichtbeton

SM = Sichtmauerwerk

B = Beton

ALF = Alu-Glas-Fassade

Decke:

B = Beton, Rollecke

P = Putz

H = Aluminiumdecke

O = OMR, Rollecke

Sto = Stahlgittermatten

H = Holzpaneel

DKB = gipste Decke, Feuchtraum, "Le Hydro"

E = Ecophon

04	HZ	03.03.15	Stand Abgabe Entwurf, Lph. 3
03	HZ	10.02.15	Ergänzung Schacht für Betonaktivierung Gerälraum 2, Rasse 4/ H
02	HZ	23.01.15	Überarbeitung des Abstellraums Planungsantrag b/a-VA-Grage vom 19.01.2015// Ergänzung Entwässerungskonzept innen und entlang baulicher Fassaden, Lstg. TGR
01	HZ	16.01.15	Ergänzung Brandschutzkonzept// teilweise Ergänzung Entwässerungsplanung//Überarbeitung Föhen 1, Chlornraum, Personbereich Umkl. / Duschen Behinderte, sowie Rollstuhlstellfläche
v00	GE	08.01.15	Ustellung in LPH 3,Entfall Dampfbad > jetzt Eltern-Kind-Raum, diverse Überarbeitungen
IND	GEZ.	DATUM	ART DER ÄNDERUNG
Projekt			
Neubau Hallenbad Geilenkirchen Pestalozzistraße 21-29 52511 Geilenkirchen			
Bauherr			
Stadt Geilenkirchen Markt 9 52511 Geilenkirchen			
Projektskizzen			
CONSTRATA Ingenieurgesellschaft mbH Oberntorwall 16 33602 Bielefeld			
Fon: 0521/ 400 75-0 Fax: 0521/ 400 75-10 e-mail: info@constrata.de			
Generalplanung			
b/a bloss architekten Wilhelmstraße 46 53879 Euskirchen Fon: +49-2251-711188 Fax: +49-2251-711189 e-mail: info@bloss-architekten.de			
Bauleitung			
PBC - Projektleitung Dipl. Ing. C. Conrad Pollenbachstr. 20 41159 Mönchengladbach Fon: +49-2161-556764 Fax: +49-2161-556765 e-mail: info@pb-c.de			
b/a			
PBC			
Tragwerksplanung			
Ingenieurbüro Grage GmbH Bielefelder Str. 9 32051 Herford Fon: 05221-1239-0 Fax: 05221-1239-23 e-mail: grage.gmbh@onl.de			
Bauphysik			
Ingenieurbüro Grage GmbH Bielefelder Str. 9 32051 Herford Fon: 05221-1239-0 Fax: 05221-1239-23 e-mail: grage.gmbh@onl.de			
IBG			
IBG			
Techn. Gebäude- ausrüstung			
Planungsgruppe VA GmbH Expo Plaza 10 30539 Hannover Fon: 0511-8795246 Fax: 0511-8795250 e-mail: cod@planungsgruppe-va.de			
Brandschutz			
VA			
Leistungsphase: 3			
Entwurf			
Darstellung			
Badeebene			
Gez.: HZ			
Datum: 08.01.2015			
Maßstab: 1:100			
Abmessung in mm: 1050 x 594			

A 0 2 - E 0 X - 0 4 0 - E P v 0 4

Planer| Planp| Geschoß| Bauteil| Lfd. Nummer| LPH| Index