
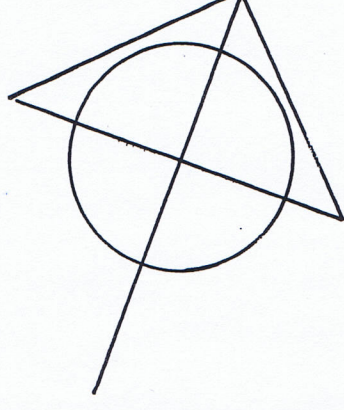


[illegible]

Bauherren:

Größe 694 qm

Quimperlestraße

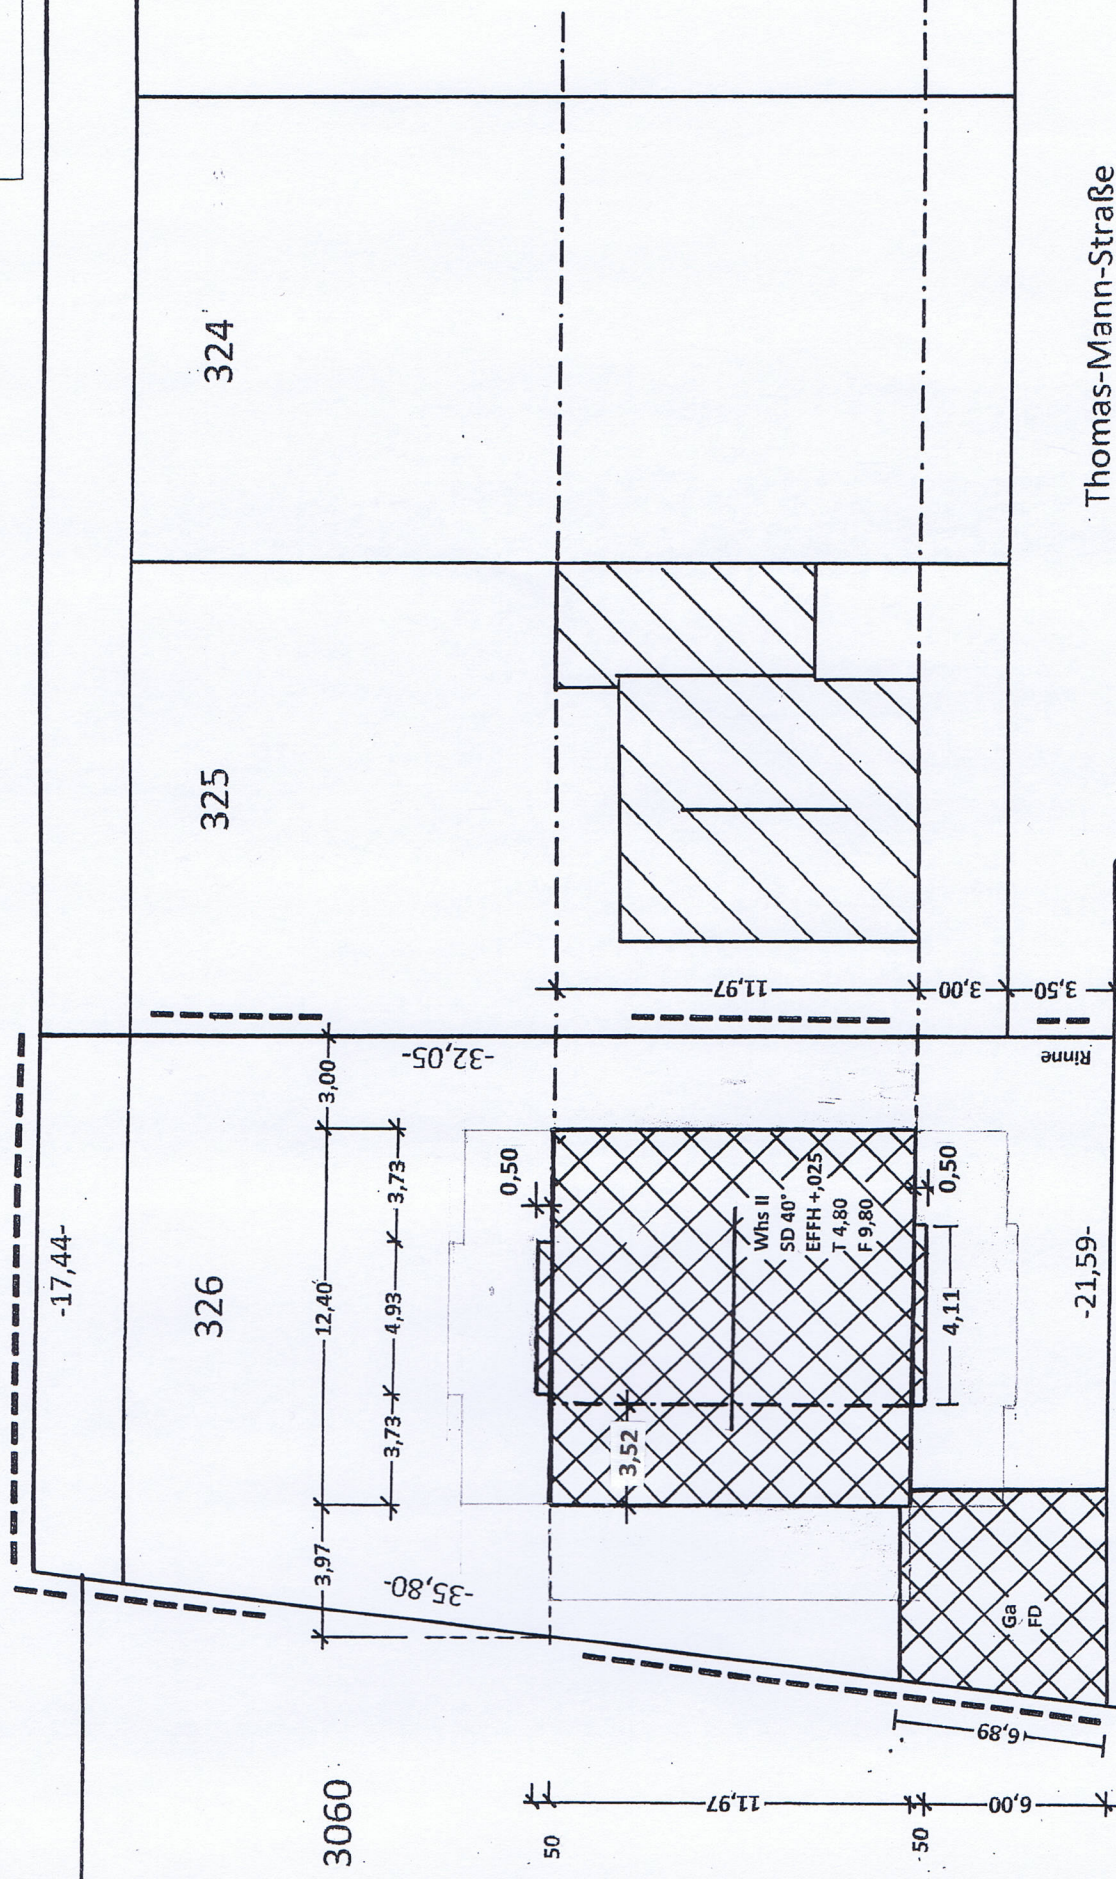

WA	O
GRZ 0,35	
II	DN > = 30°
2 Wo	
TH 4,80	FH 9,80

Titz, den 20.04.2015

Der Architekt:

ARCHITEKTURBÜRO
H. W. RICKES
HOTTORFERSTR. 22
52445 TITZ
TEL. 024 63 - 70 66
FAX 024 63 - 70 70