


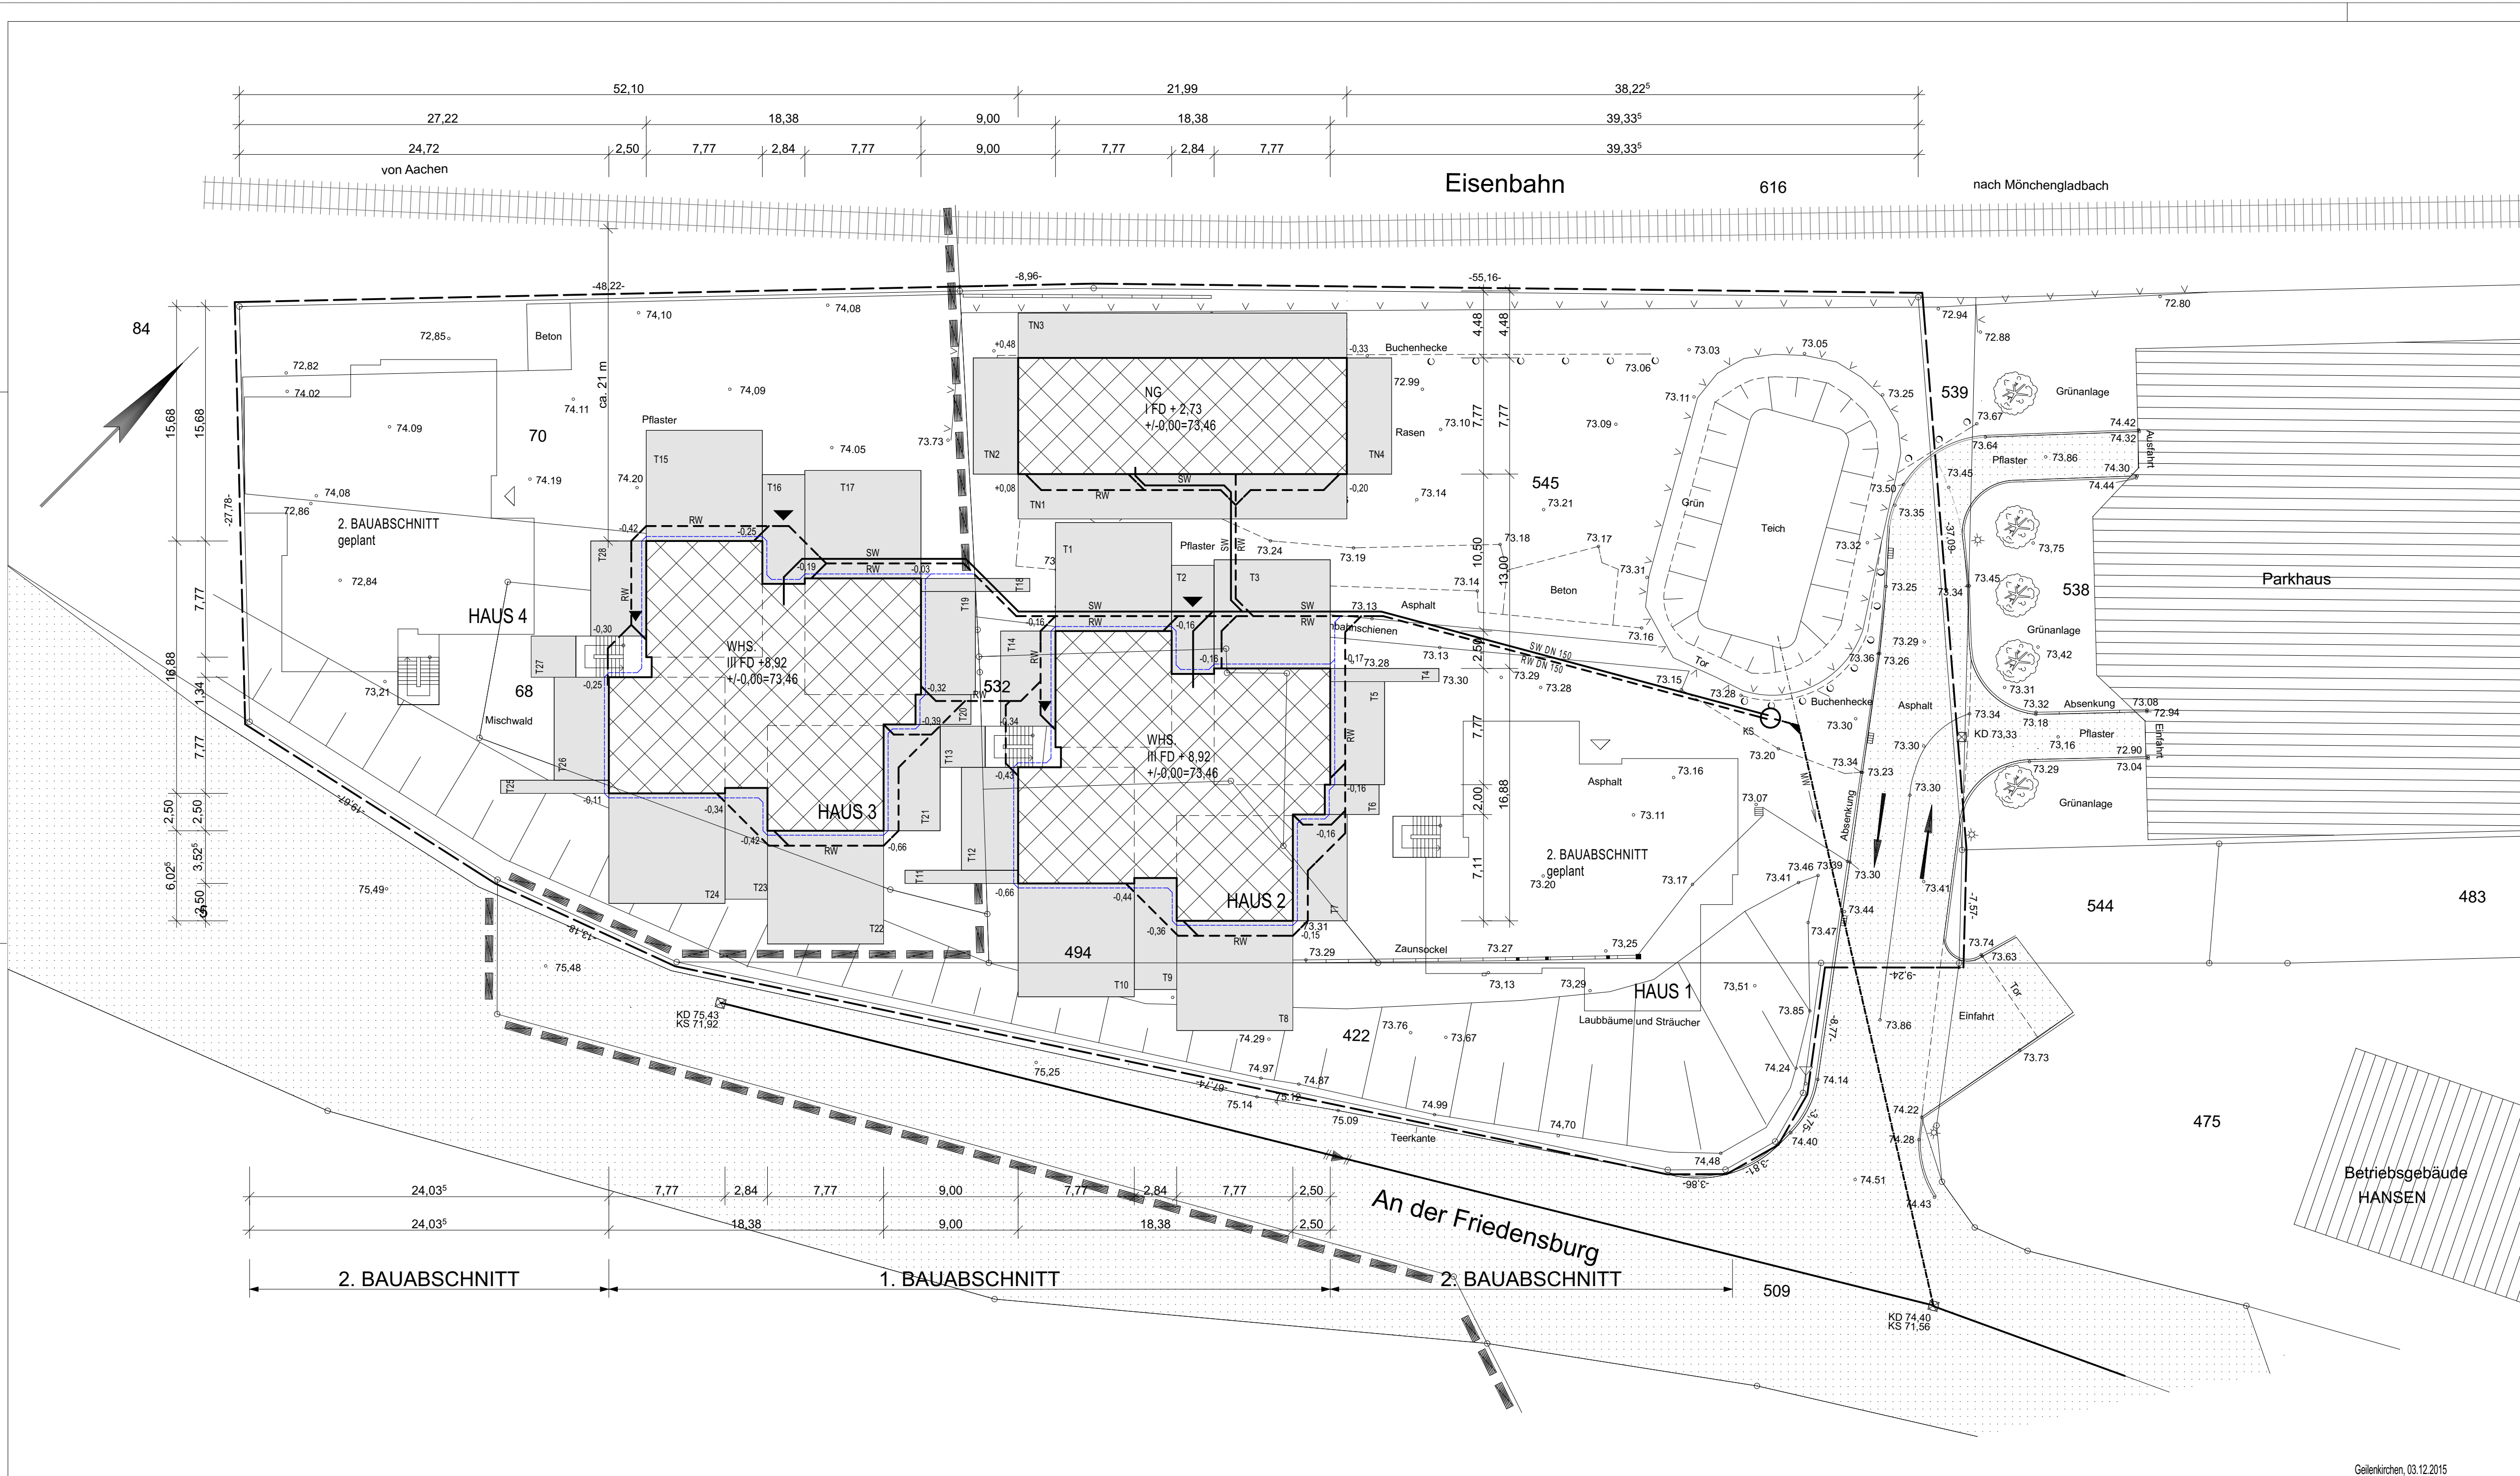

|              |                            |
|--------------|----------------------------|
| LAGEPLAN     |                            |
| Kreis        | Heinsberg                  |
| Gemarkung    | Geilenkirchen              |
| Flure        | 48 und 69                  |
| Flurstücke   | 422, 494, 532, 545, 68, 70 |
| Größe gesamt | 5453 m²                    |
| Eigentümer   | Stadt Geilenkirchen        |

BL 1

OBJEKT:  
Neubau von Wohnungen  
für Flüchtlinge  
An der Friedensburg  
52511 Geilenkirchen

BAUHERR:  
Stadt Geilenkirchen, Markt 9  
52511 Geilenkirchen

LAGEPLAN 1:250

Flandernstr. 4, 52511 Geilenkirchen,  
Tel.: 02451-409 25 72, Fax: 02451-409 25 73,  
E-Mail: [info@architekt-stefelmanns.de](mailto:info@architekt-stefelmanns.de)  
Internet: [www.architekt-stefelmanns.de](http://www.architekt-stefelmanns.de)

**ARCHITEKTURBÜRO  
STEFELMANN**