
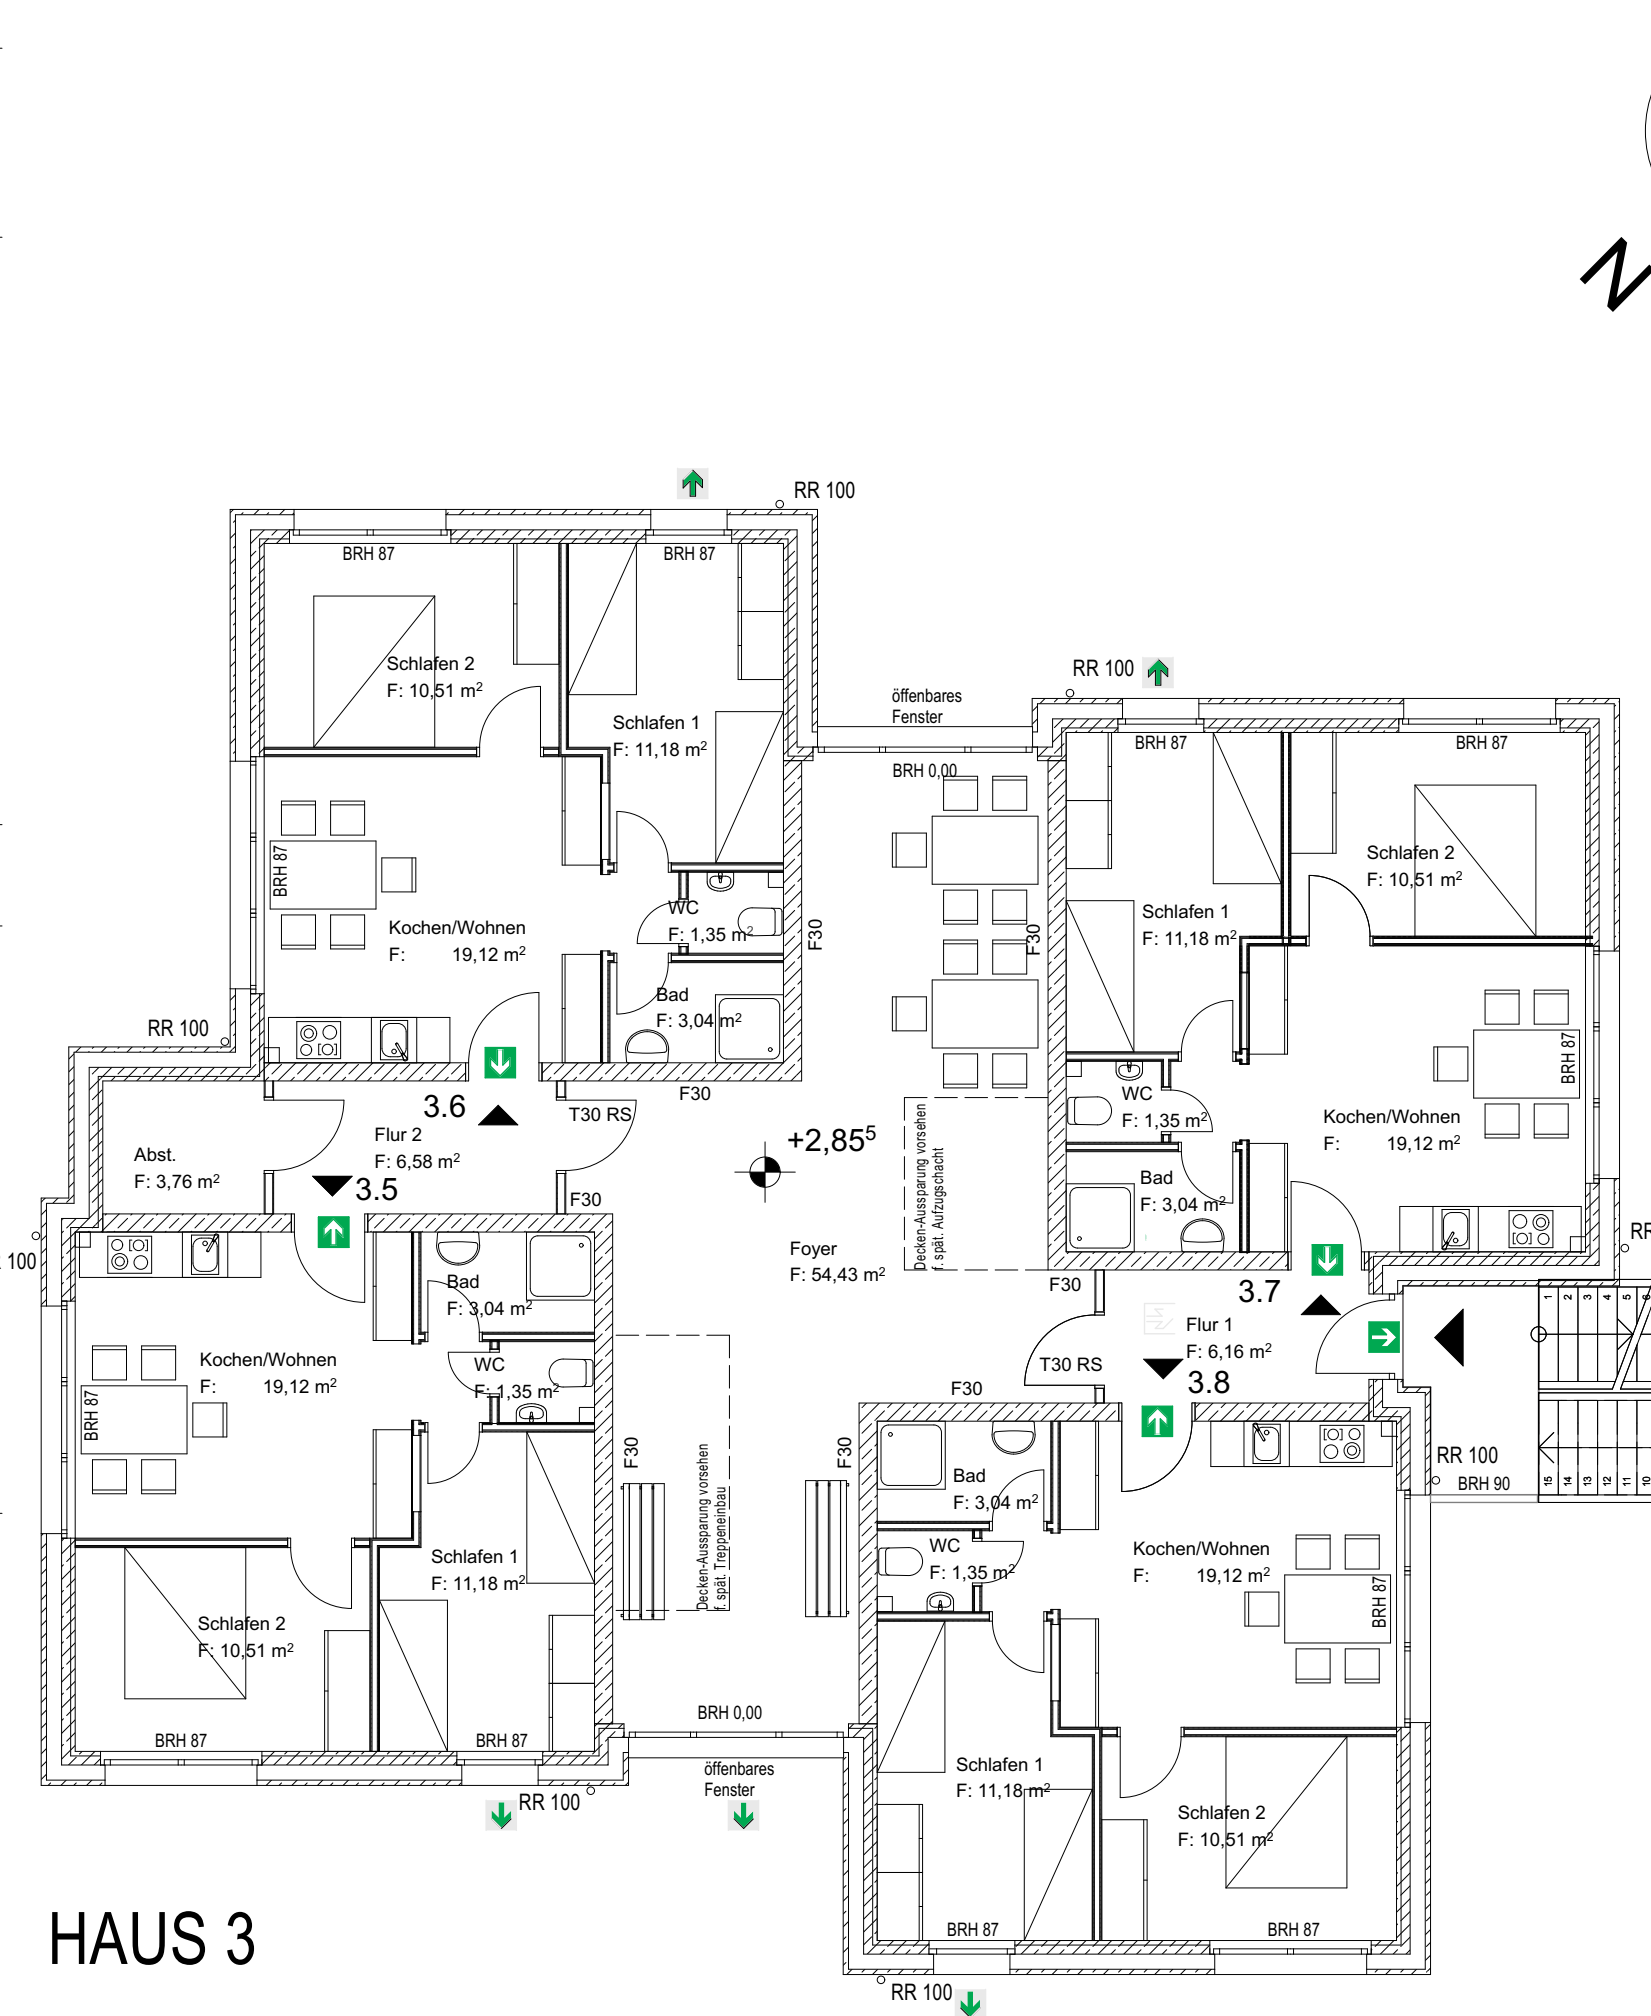
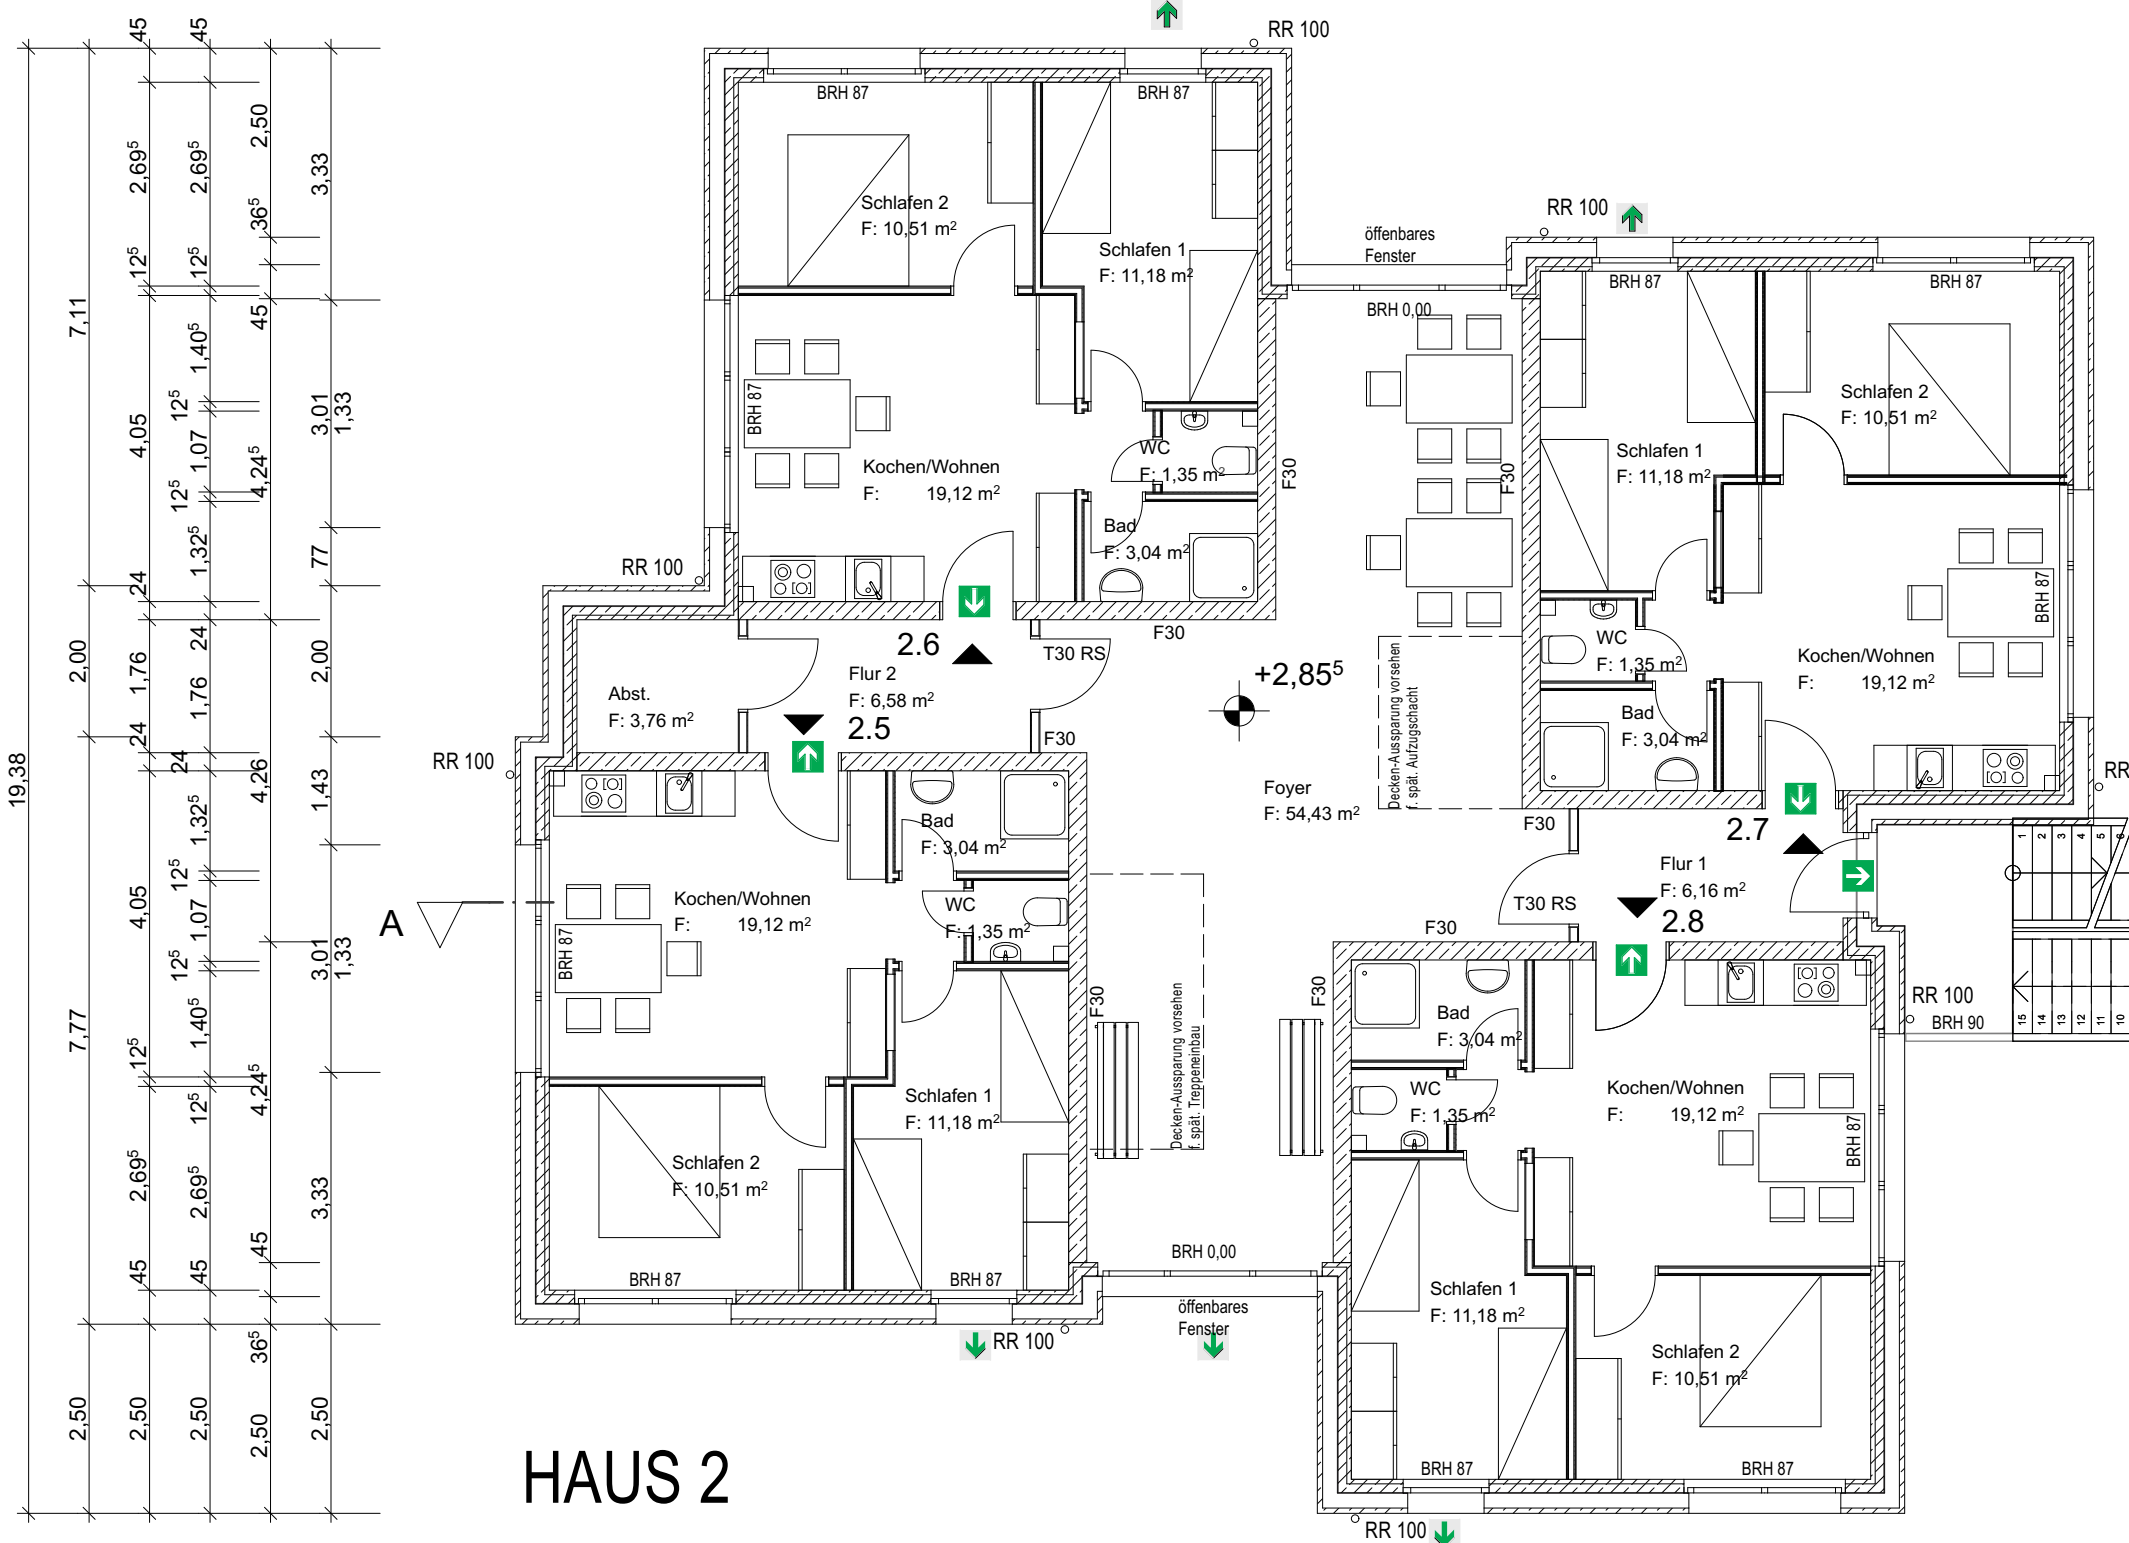
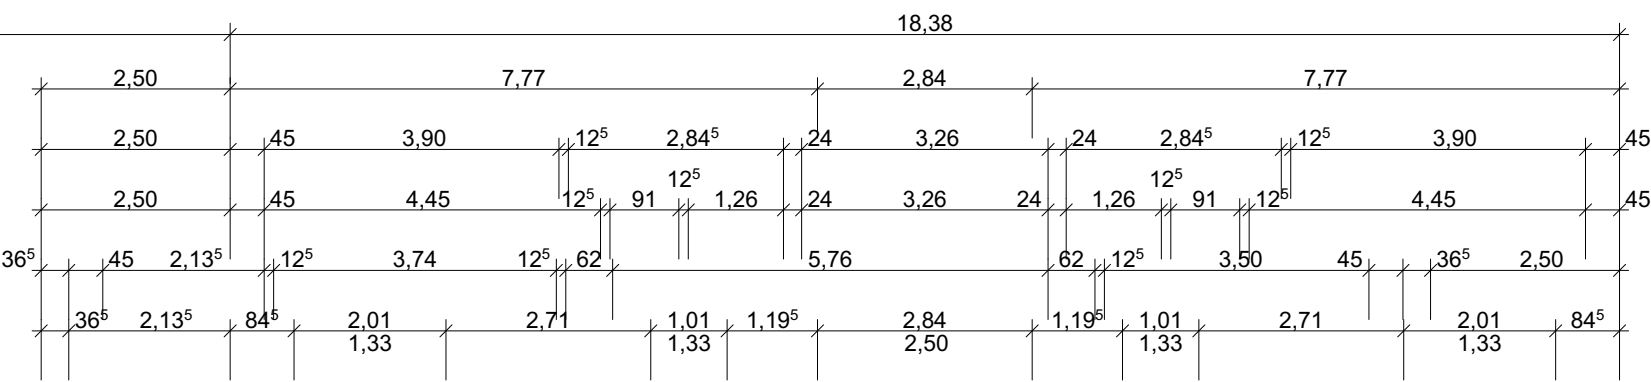


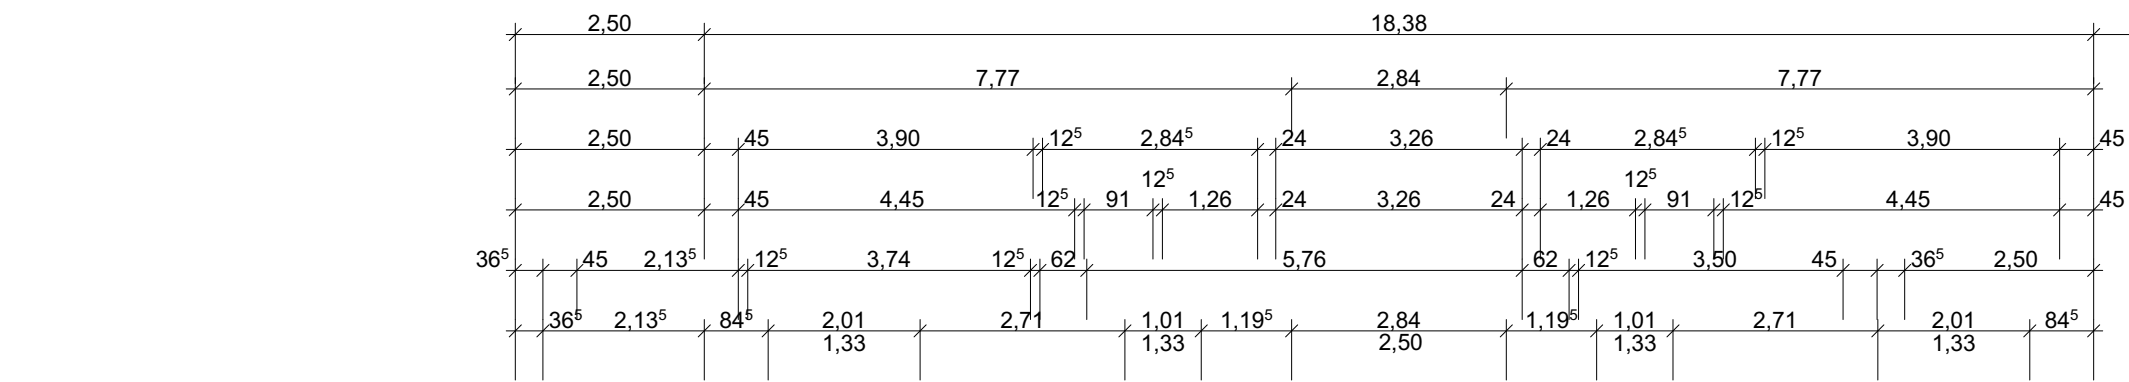

HAUS 2

HAUS 3

- F30 Bauteil, feuerhemmend
T30 RS Tür T30, rauchdicht und selbstschließend
- ➡ 1. Rettungsweg
➡ 2. Rettungsweg gem. § 40 (4) BauO NRW (lichte Durchgangsbreite 90 cm)

1.OBERGESCHOSS

