Nachfolgenutzung Spielplatz Walloniestraße **Blatt 4**

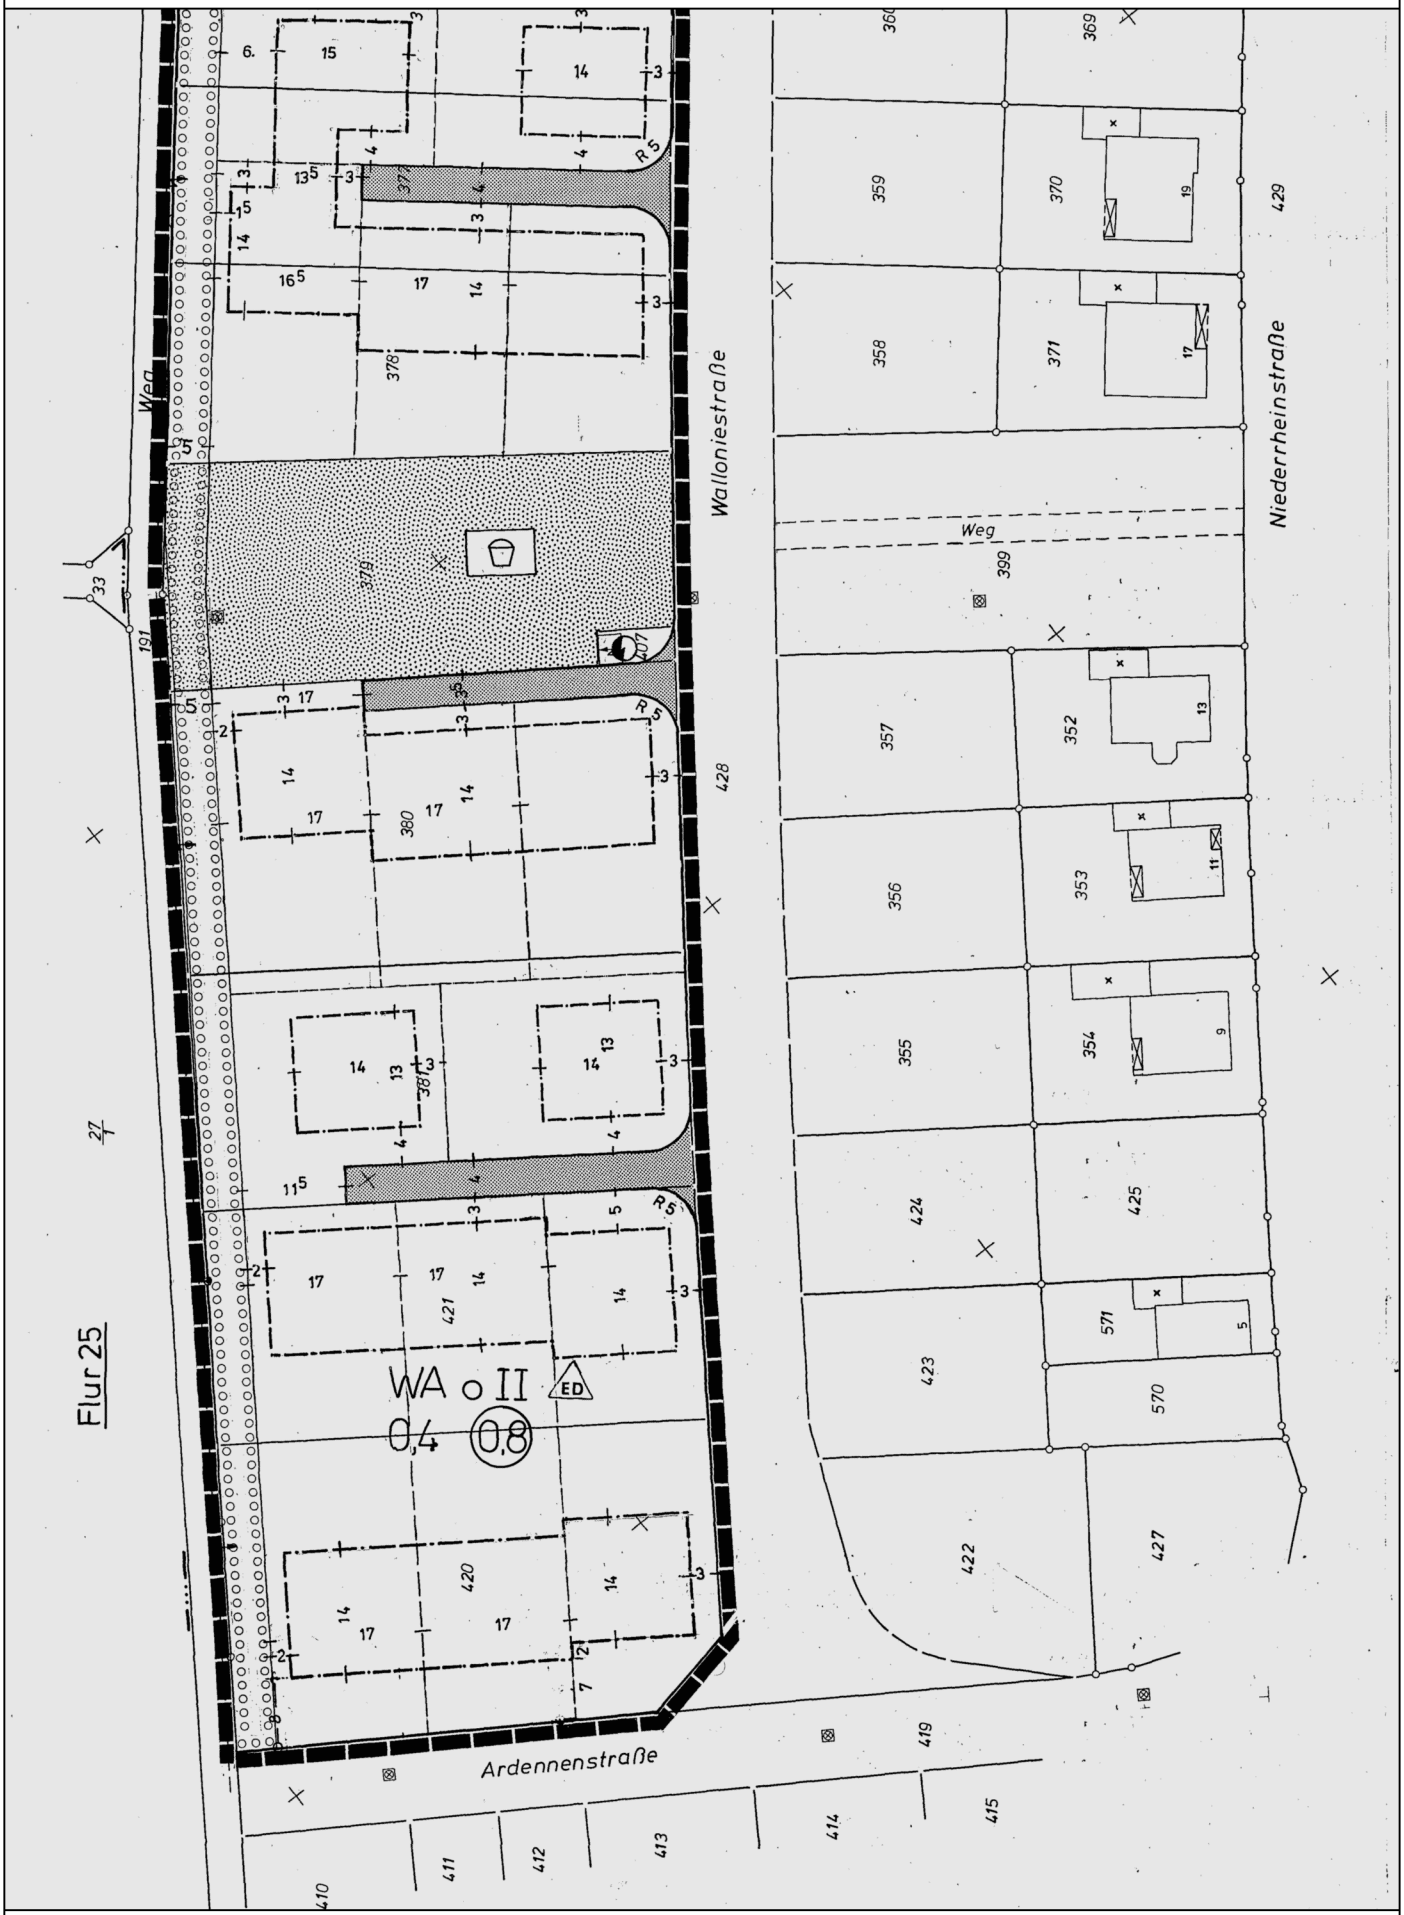

Stadt Geilenkirchen - Amt für Stadtplanung, Umwelt, Bauordnung und Hochbau

Stand: 28.12.2016

Bebauungsplan Nr. 52, 1. Änderung