


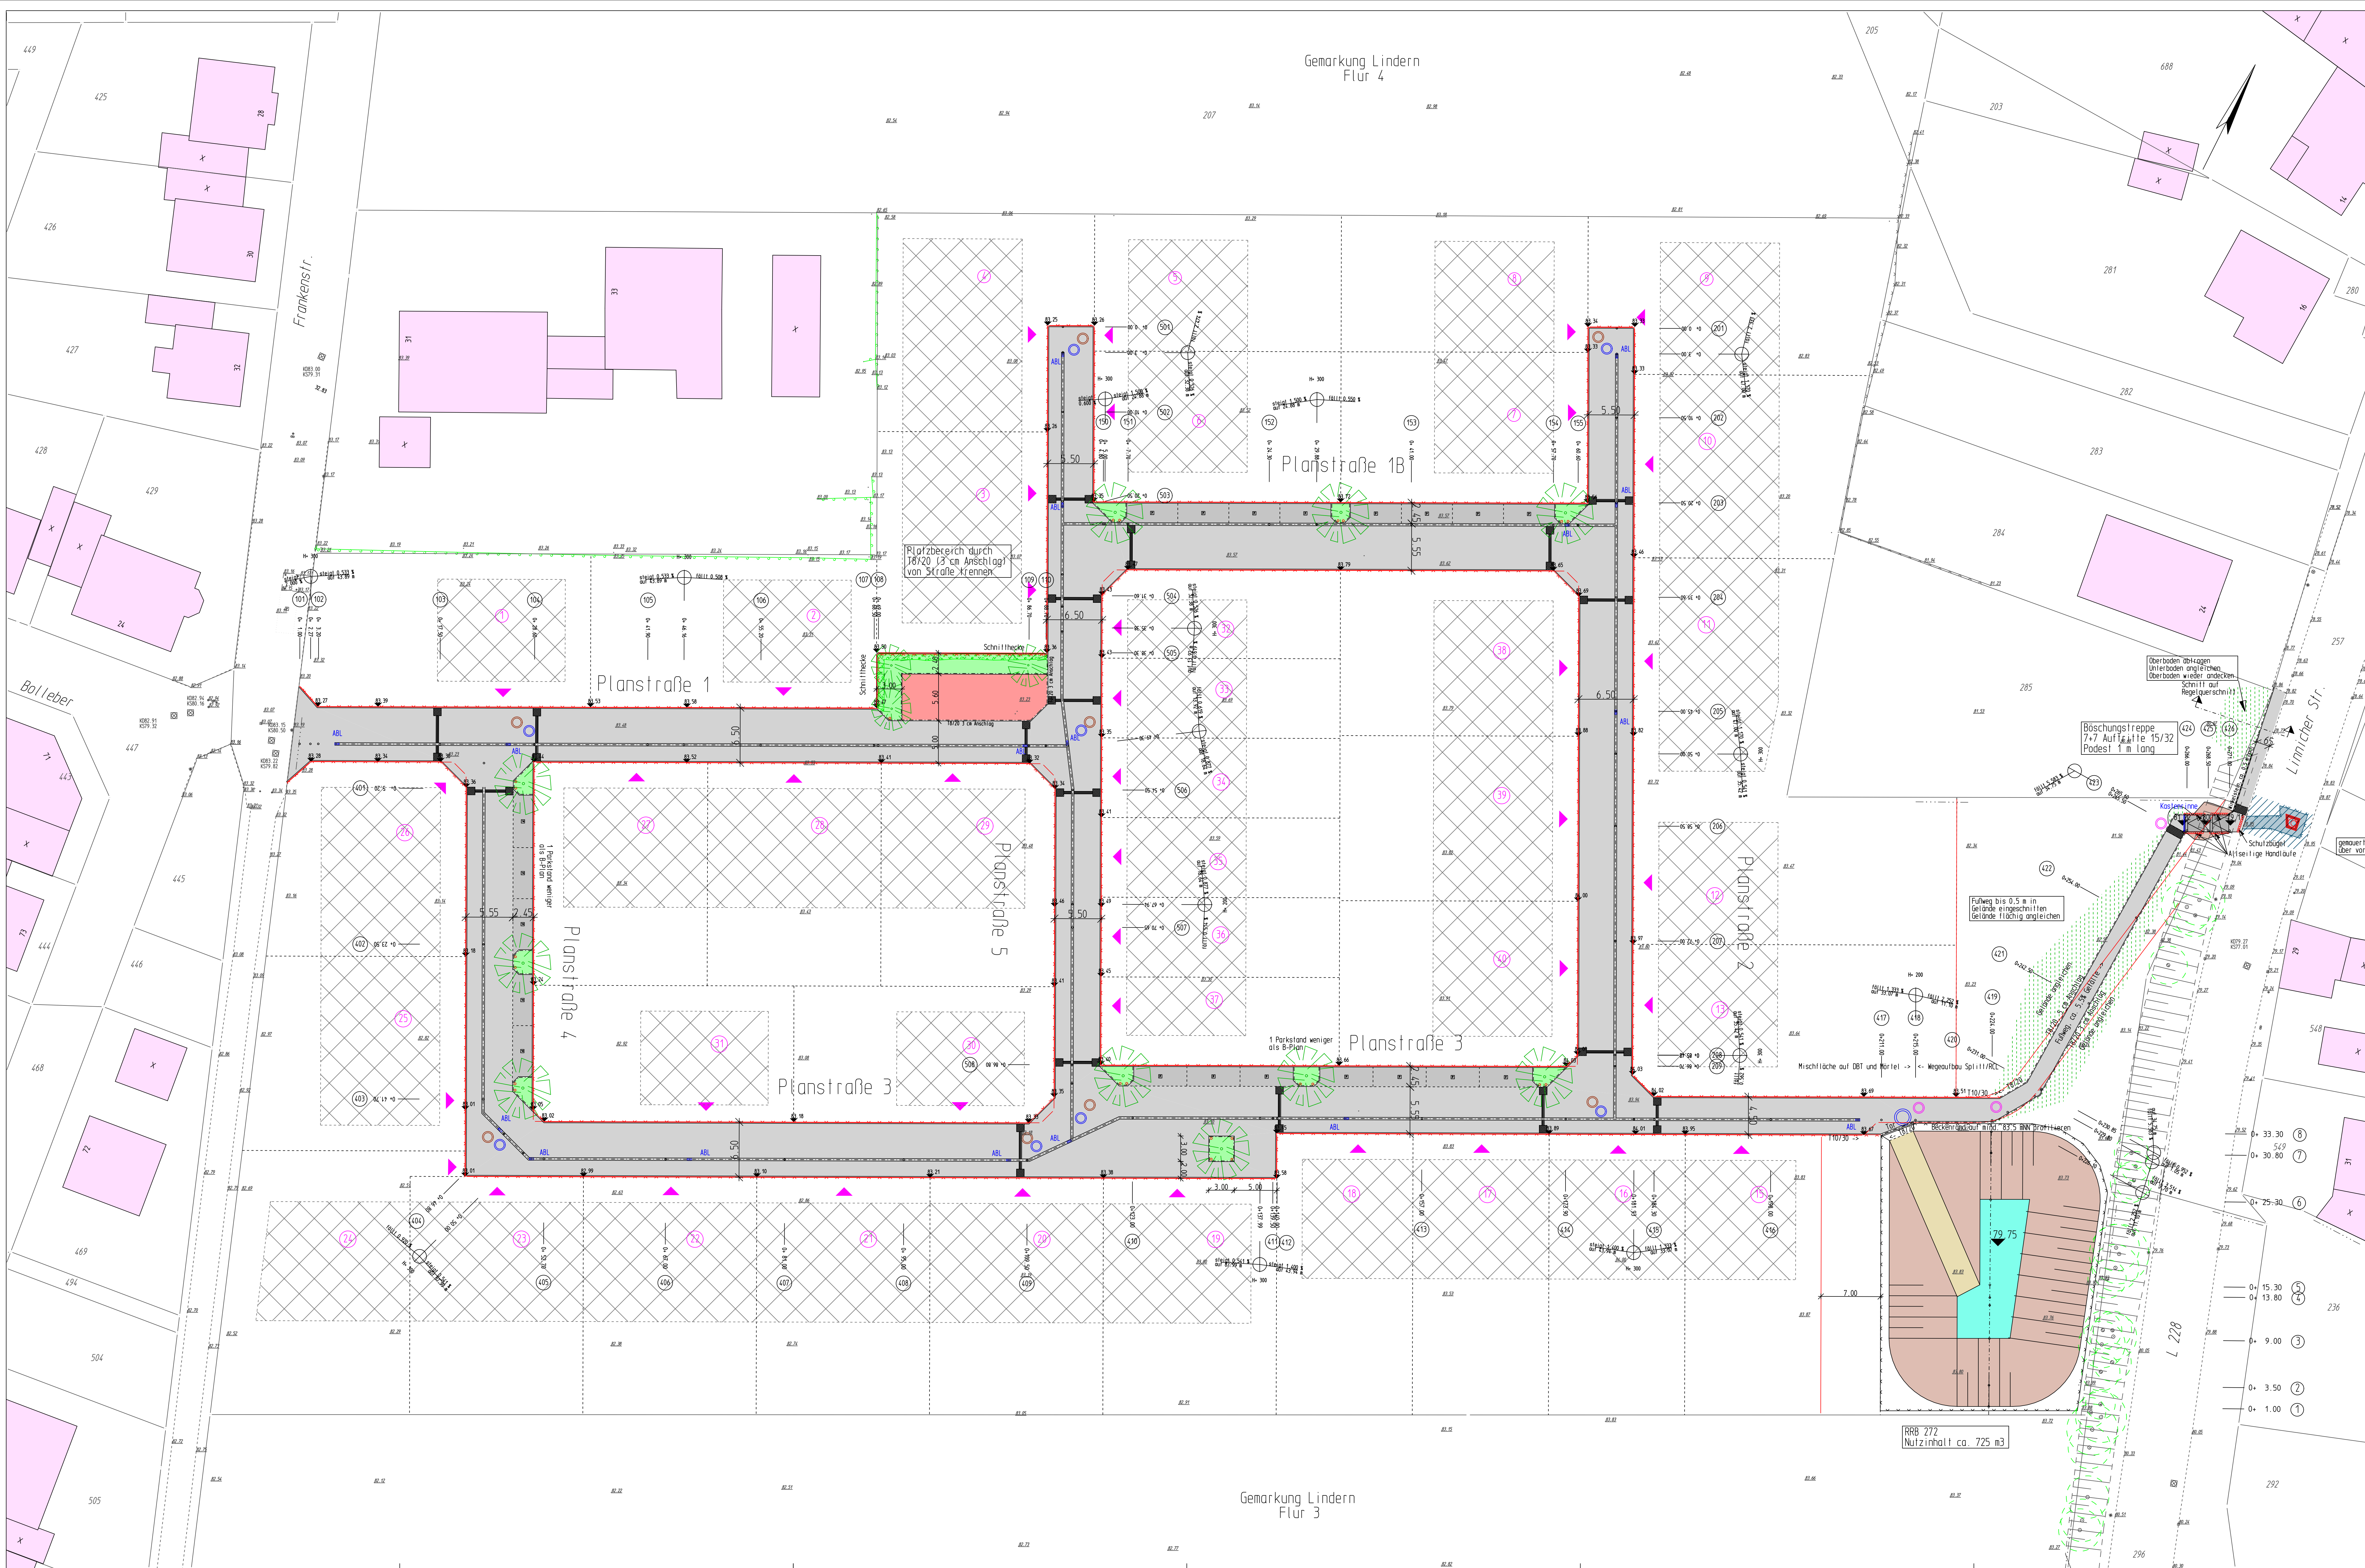

Bestand

- Baum
- Verkehrszeichen
- Laterne
- Ablauf
- Bordstein
- Schwarzeckenrand
- Mauer
- Zaun
- Hecke
- Geländehöhe
- Gasschieber, Wasserschieber, Hydrant
- Kanaldeckel

Planung

- Höhenlinie (Abstand 5 cm)
- Randstein 18/20
- Randstein 110/30 mit verstärkter und bewehrter Rückensulze
- 3-reihige Pflasterlinie
- Pflasterfahrbahn
- RE-Pflaster 200/100/80 grau, L-Verband
- Parkstreifen
- RE-Pflaster 200/100/80 anthrazit, Reihenverband längs
- Platzfläche
- RE-Pflaster 200/100/80 rot, L-Verband
- Bauminseln
- 1,20 m auskoffern, 0,20 m Kies, 1,00 m Substrat einbauen
- geplanter Poller
- geplante Laterne
- Standort muss durch NEK nach bestätigt werden
- Planlage Kanalhausanschlüsse RW/SW

INGENIEURBÜRO BRENDT
Ing.-Büro für das Bauwesen
Nikolaus-Becker-Str. 15, 52511 Geilenkirchen, Tel. (02451) 2014 FAX 2353

**Entwicklungsgesellschaft
Stadt Geilenkirchen**

Projekt
Erschließung BP 112 Linderndorf
östlich Frankensstraße

Anlage
Straßenbau

Plan
Lageplan

Datum
Mo. 17.8.2015

bearbeitet
AD-PI01

gezeichnet
Aufgestell

Vermerk

14. 2. 2017 Letzte Dateisicherung