




214 Gutenbergstr.

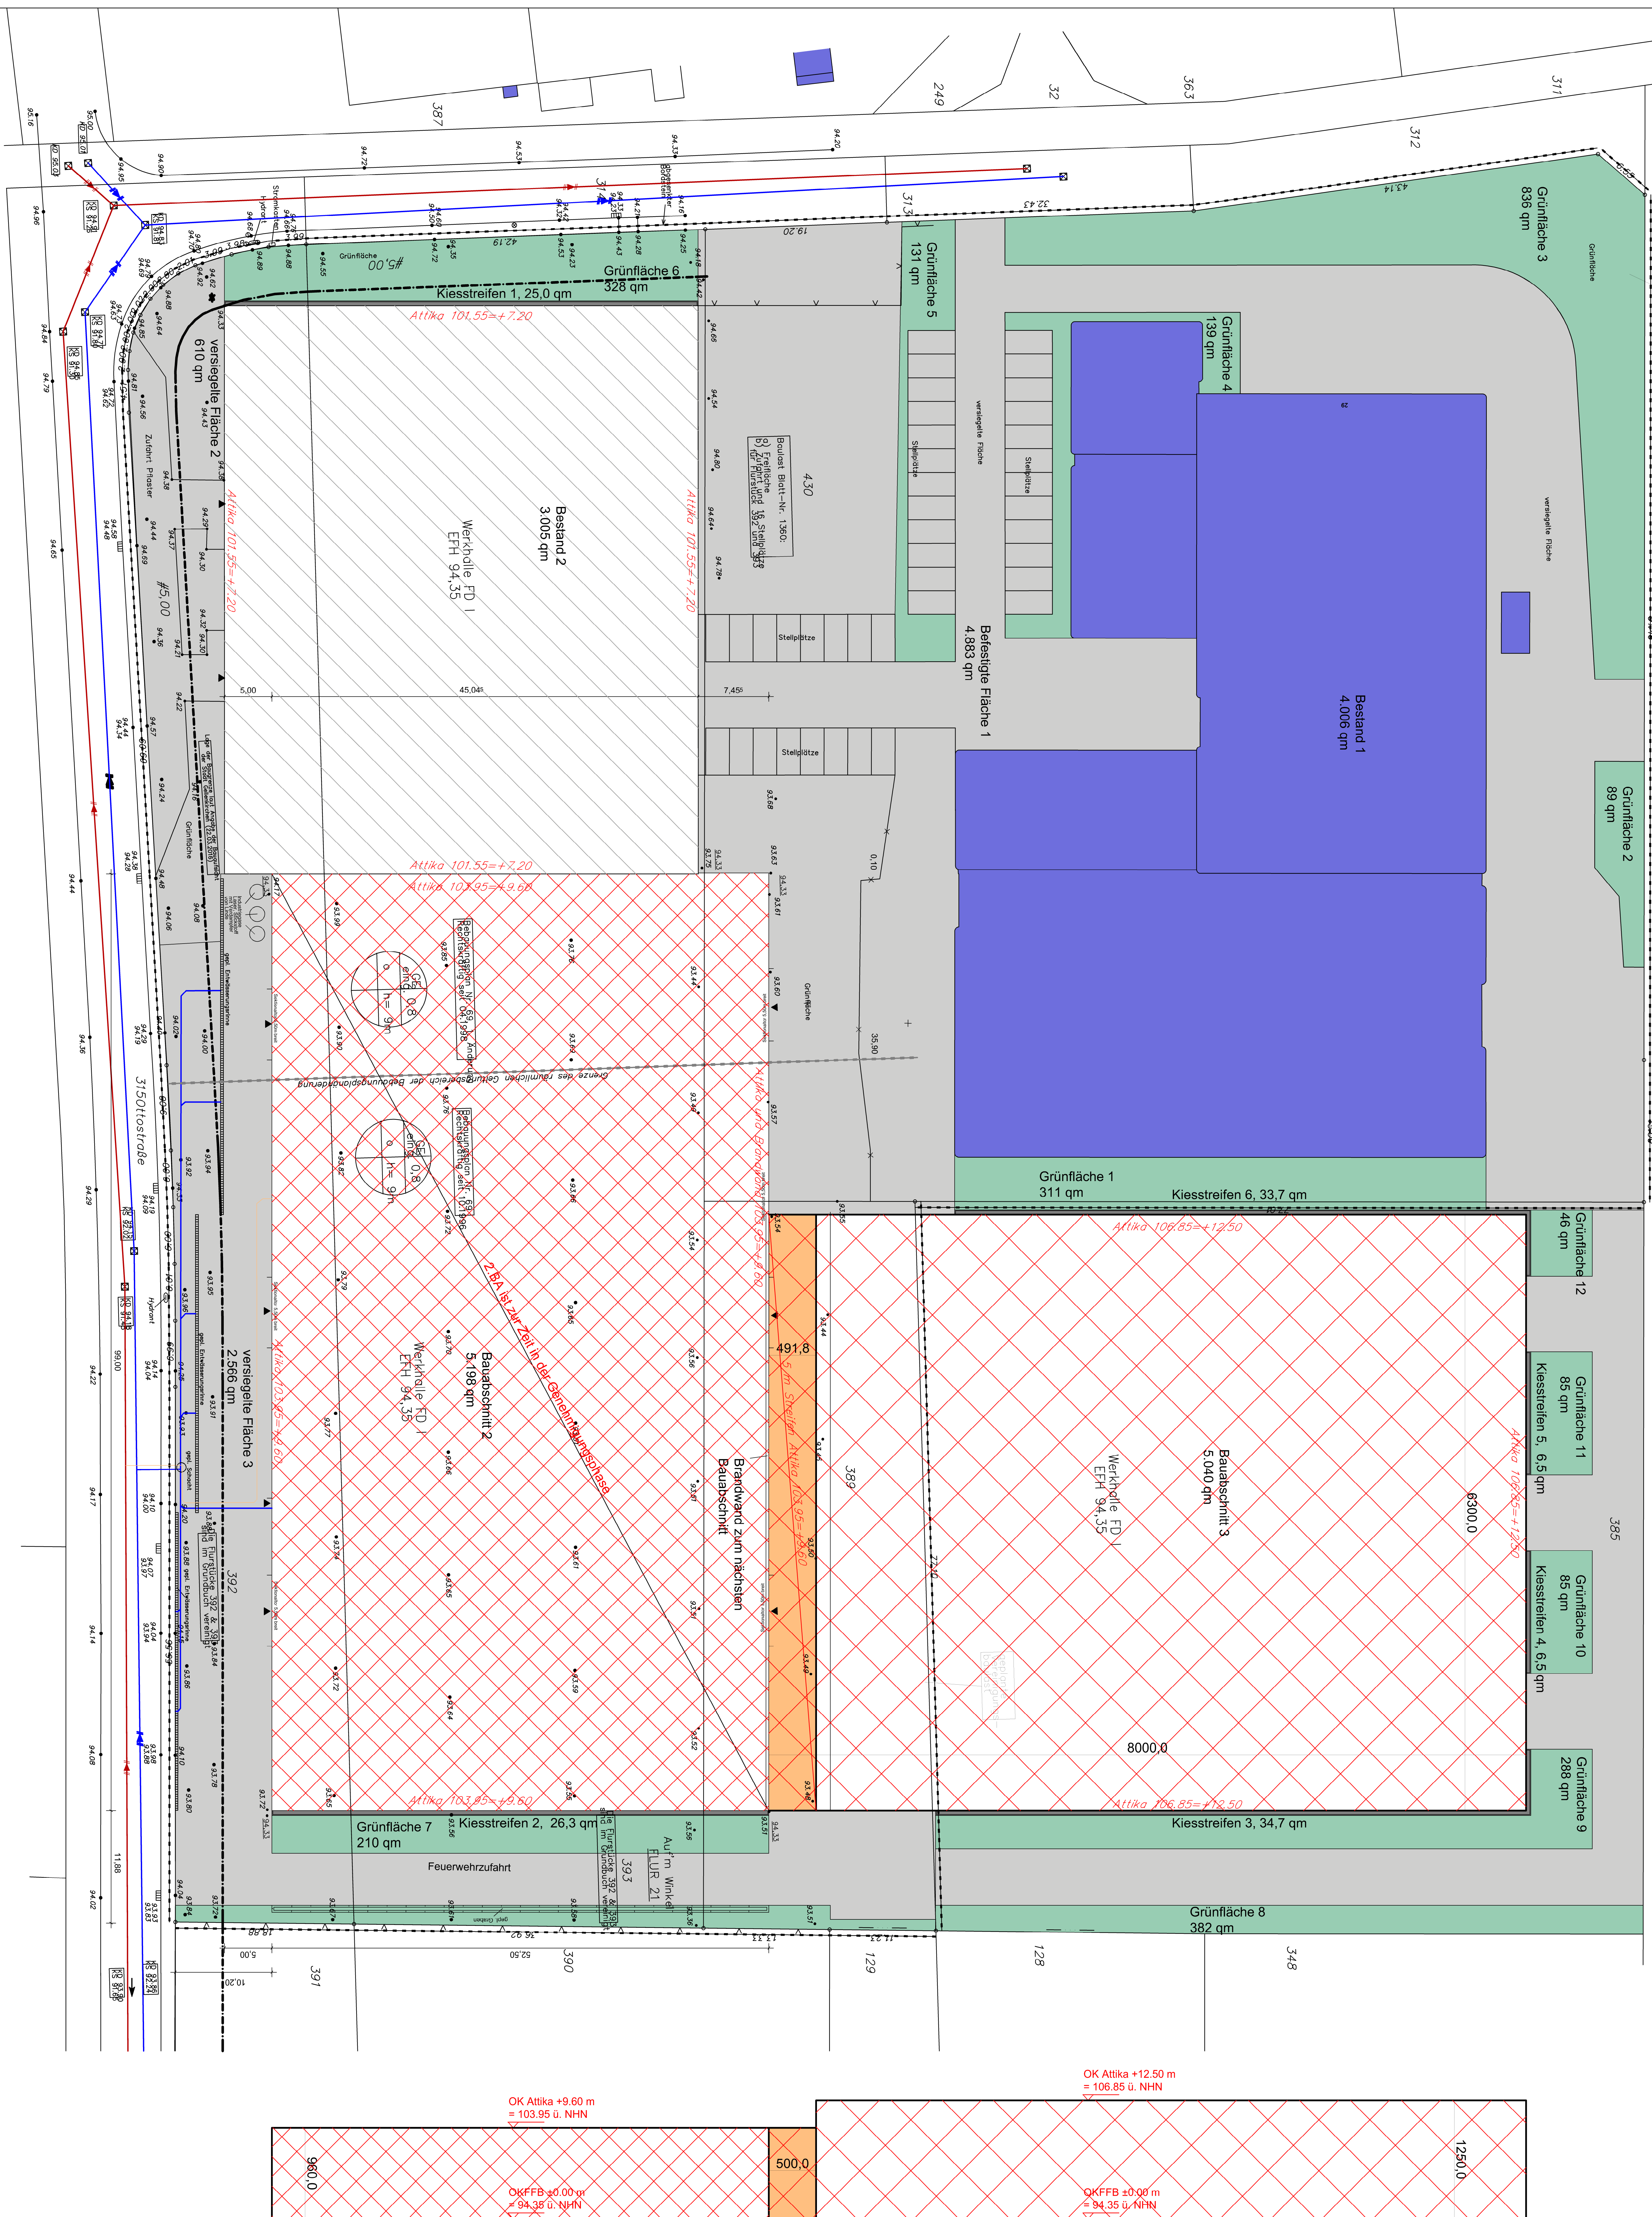

Höhenabwicklung Gebäude

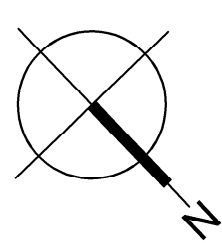

Bestand 1:	4.006 qm
Bestand 2:	3.005 qm
Baubeschnitt 2:	5.198 qm
Baubeschnitt 3:	5.040 qm
Bebauung Gesamt:	<u>17.249 qm</u>
Befestigte Fläche 1:	4.883 qm
Befestigte Fläche 2:	610 qm
Befestigte Fläche 3:	2.566 qm
Kiesstreifen 1:	25,0 qm
Kiesstreifen 2:	26,3 qm
Kiesstreifen 3:	34,7 qm
Kiesstreifen 4:	6,5 qm
Kiesstreifen 5:	6,5 qm
Kiesstreifen 6:	33,7 qm
Befestigte Flächen	
+Kiesstreifen gesamt:	<u>8.191,7 qm</u>
Summe aller befestigten Flächen	25.440,7 qm
Grundstück:	28.365 qm
GRZ: 25.440,70 : 28.365 = 0,897	

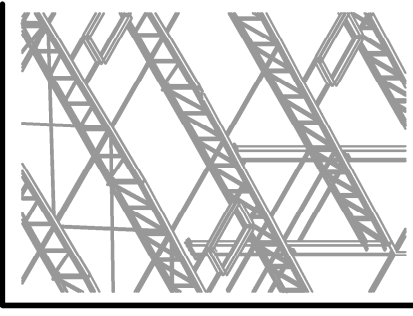VALERES Industriebau GmbH		Kohl-Christens, Str. 11 52146 Wurselen ☎ 02405 - 40 96 0 ☎ 02405 - 938 23 ✉ info@valeres.de www.valeres.ms			
Bauantrag / Übersichtsplan		Index: Datum: Art der Änderung		Vorgabe: Ausführungsmenge in Form eines Plans oder können Sie auch auf Zeichnung freigeben Datum: Version: Status	
Bauherr: LB&C GmbH Luisenweg 29 D - 52511 Gelschenrath		Projek- und Ausbaumaßnahmen 3.9A: Neubau einer Wannen- anlage D - 52511 Gelschenrath		Einbaueingetragung 1.000 m² (GMA) Platz Sanitärer Kanal-Systeme, Stützen 11 D - 52511 Wurselen Datum: Version: Zeichnungsnummer	
Maßstab: 1:250 Datum: 23.05.2017		Projekt-Nr. 382 Gazeichnet: str		Bauf-Nr. B1 Inter-Nr.	