


Sickerbecken 152V
nur für BP 113

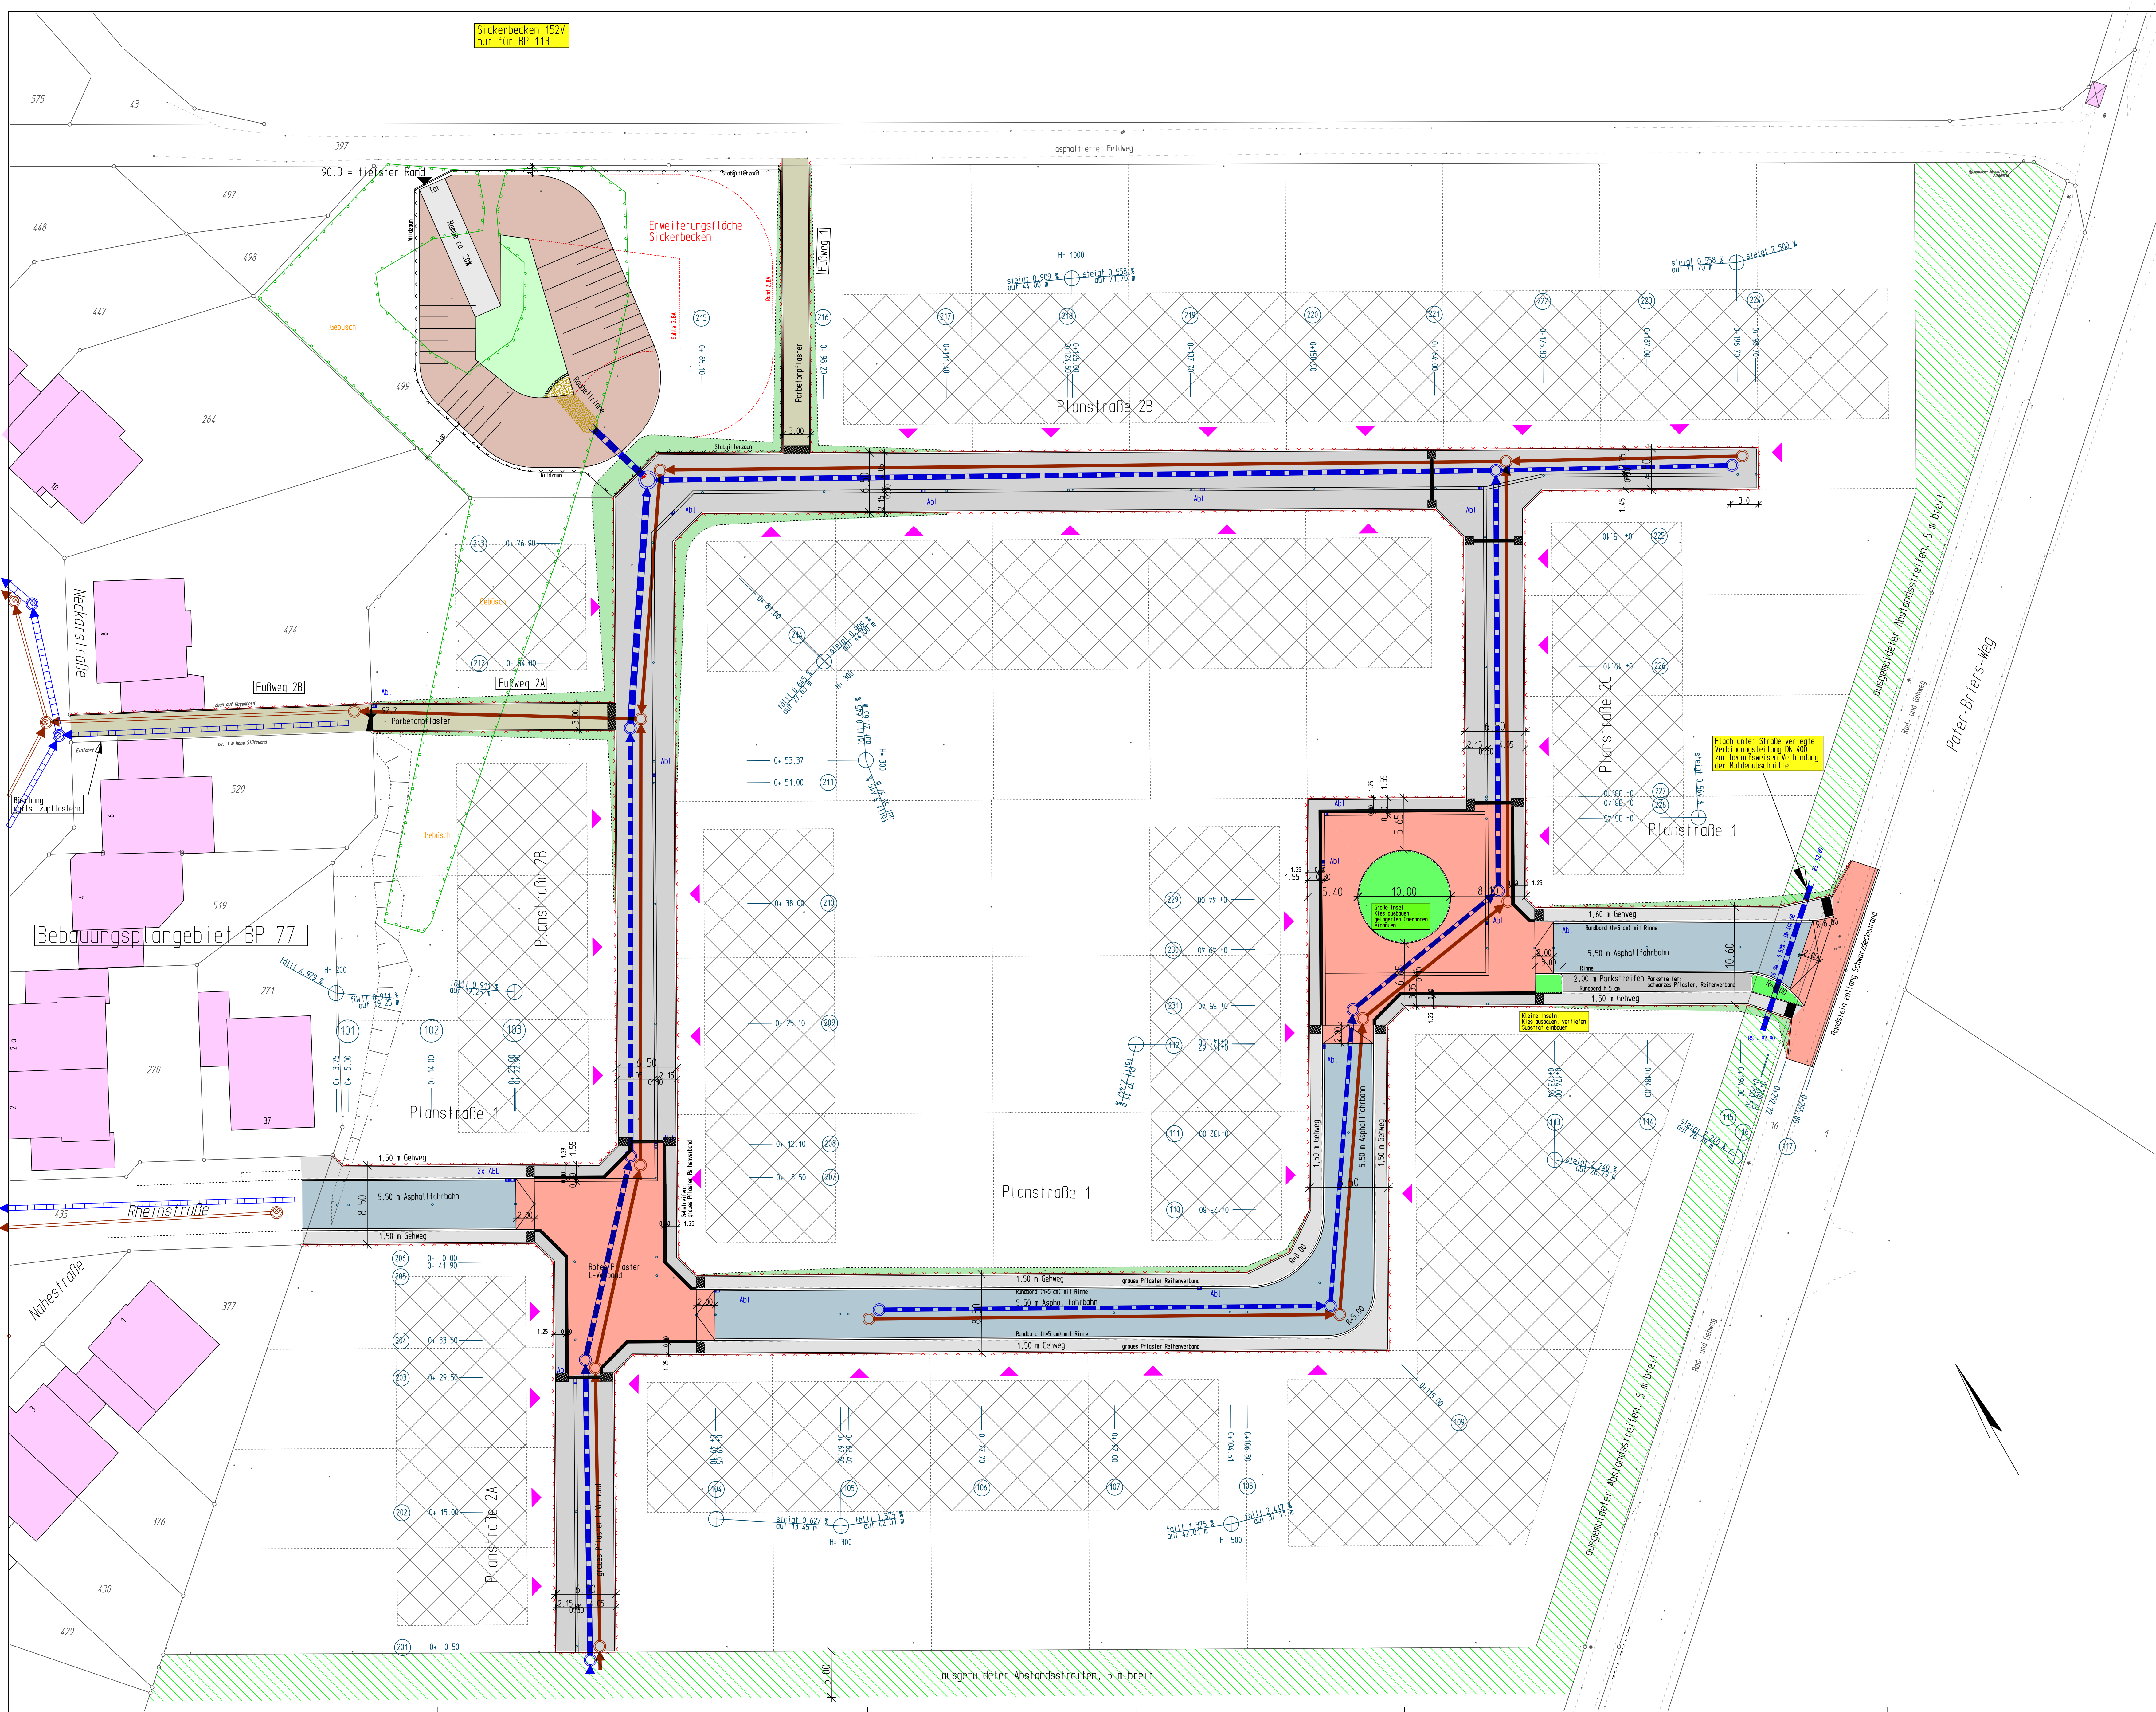

- vorh. SW-Kanal
- vorh. RW-Kanal
- gepl. Schmutzwasserkanal
- gepl. Regenwasserkanal
- Hausanschlüsse (mit Nummer des Grundstücks lt. Aufteilungsplan) mindestens 1,0 m, max. 1,5 m auf Grundstück verlegen
- Strahlenablauf mit Anschlußleitung
- Schachtrianschlüsse 10 cm über Sohle Hauptleitung herstellen
- Trassenvorschlag VS-Leitungen

Bestand

- Baum
- Verkehrszeichen
- Laterne
- Ablauf
- Bordstein
- Schwarzdeckenrand
- Mauer
- Zaun
- Hecke
- Geländehöhe
- Gasschieber, Wasserschieber, Hydrant
- Kanaldeckel

Planung Straßenbau

- Orientierungsfeld, ca. 90x90 cm Wappenplatten Leitlinie 30 cm breit, Rilleplatte
- Höhenlinie
- Rundbordinnen + 1-zeilige Rinne
- Randstein T8/20
- Randstein T10/30 mit verstärkter und bewehrter Rückensätze
- 3-zeilige Pflasterrinne

- Asphaltfahrbahn
- Pflasterfahrbahn
- RE-Pflaster 200/100/80 grau, L-Verband
- Parkstreifen
- RE-Pflaster 200/100/80 schwarz, Reihenverband längs
- Platzfläche
- RE-Pflaster 200/100/80 rot, L-Verband
- Gehweg (Trennquerschnitt)
- RE-Pflaster 200/100/80 grau, Reihenverband längs
- Fußweg
- wasserdurchlässiges Porbelanpflaster grau
- Bauminseln

- geplanter Poller
- geplante Laterne
- Standort muss durch NEW nach bestätigt werden
- Planlage Kanalhausanschlüsse RW/SW

INGENIEURBÜRO BRENDT			
Ing.-Büro für das Bauwesen			
Nikolaus-Becker-Str 15, 52511 Geilenkirchen, Tel (02451) 2014 FAX 2933			
Entwicklungsgesellschaft Stadt Geilenkirchen			
Erschließung BP 113 Am Gut Loherhof		Anlage Blatt: 1 Mastab: 1:250	
Lageplan			
2017	bearbeitet	gezeichnet CAD-PLÖT	Vermerk Aufgestellt
2017			Letzte Dateisicherung