


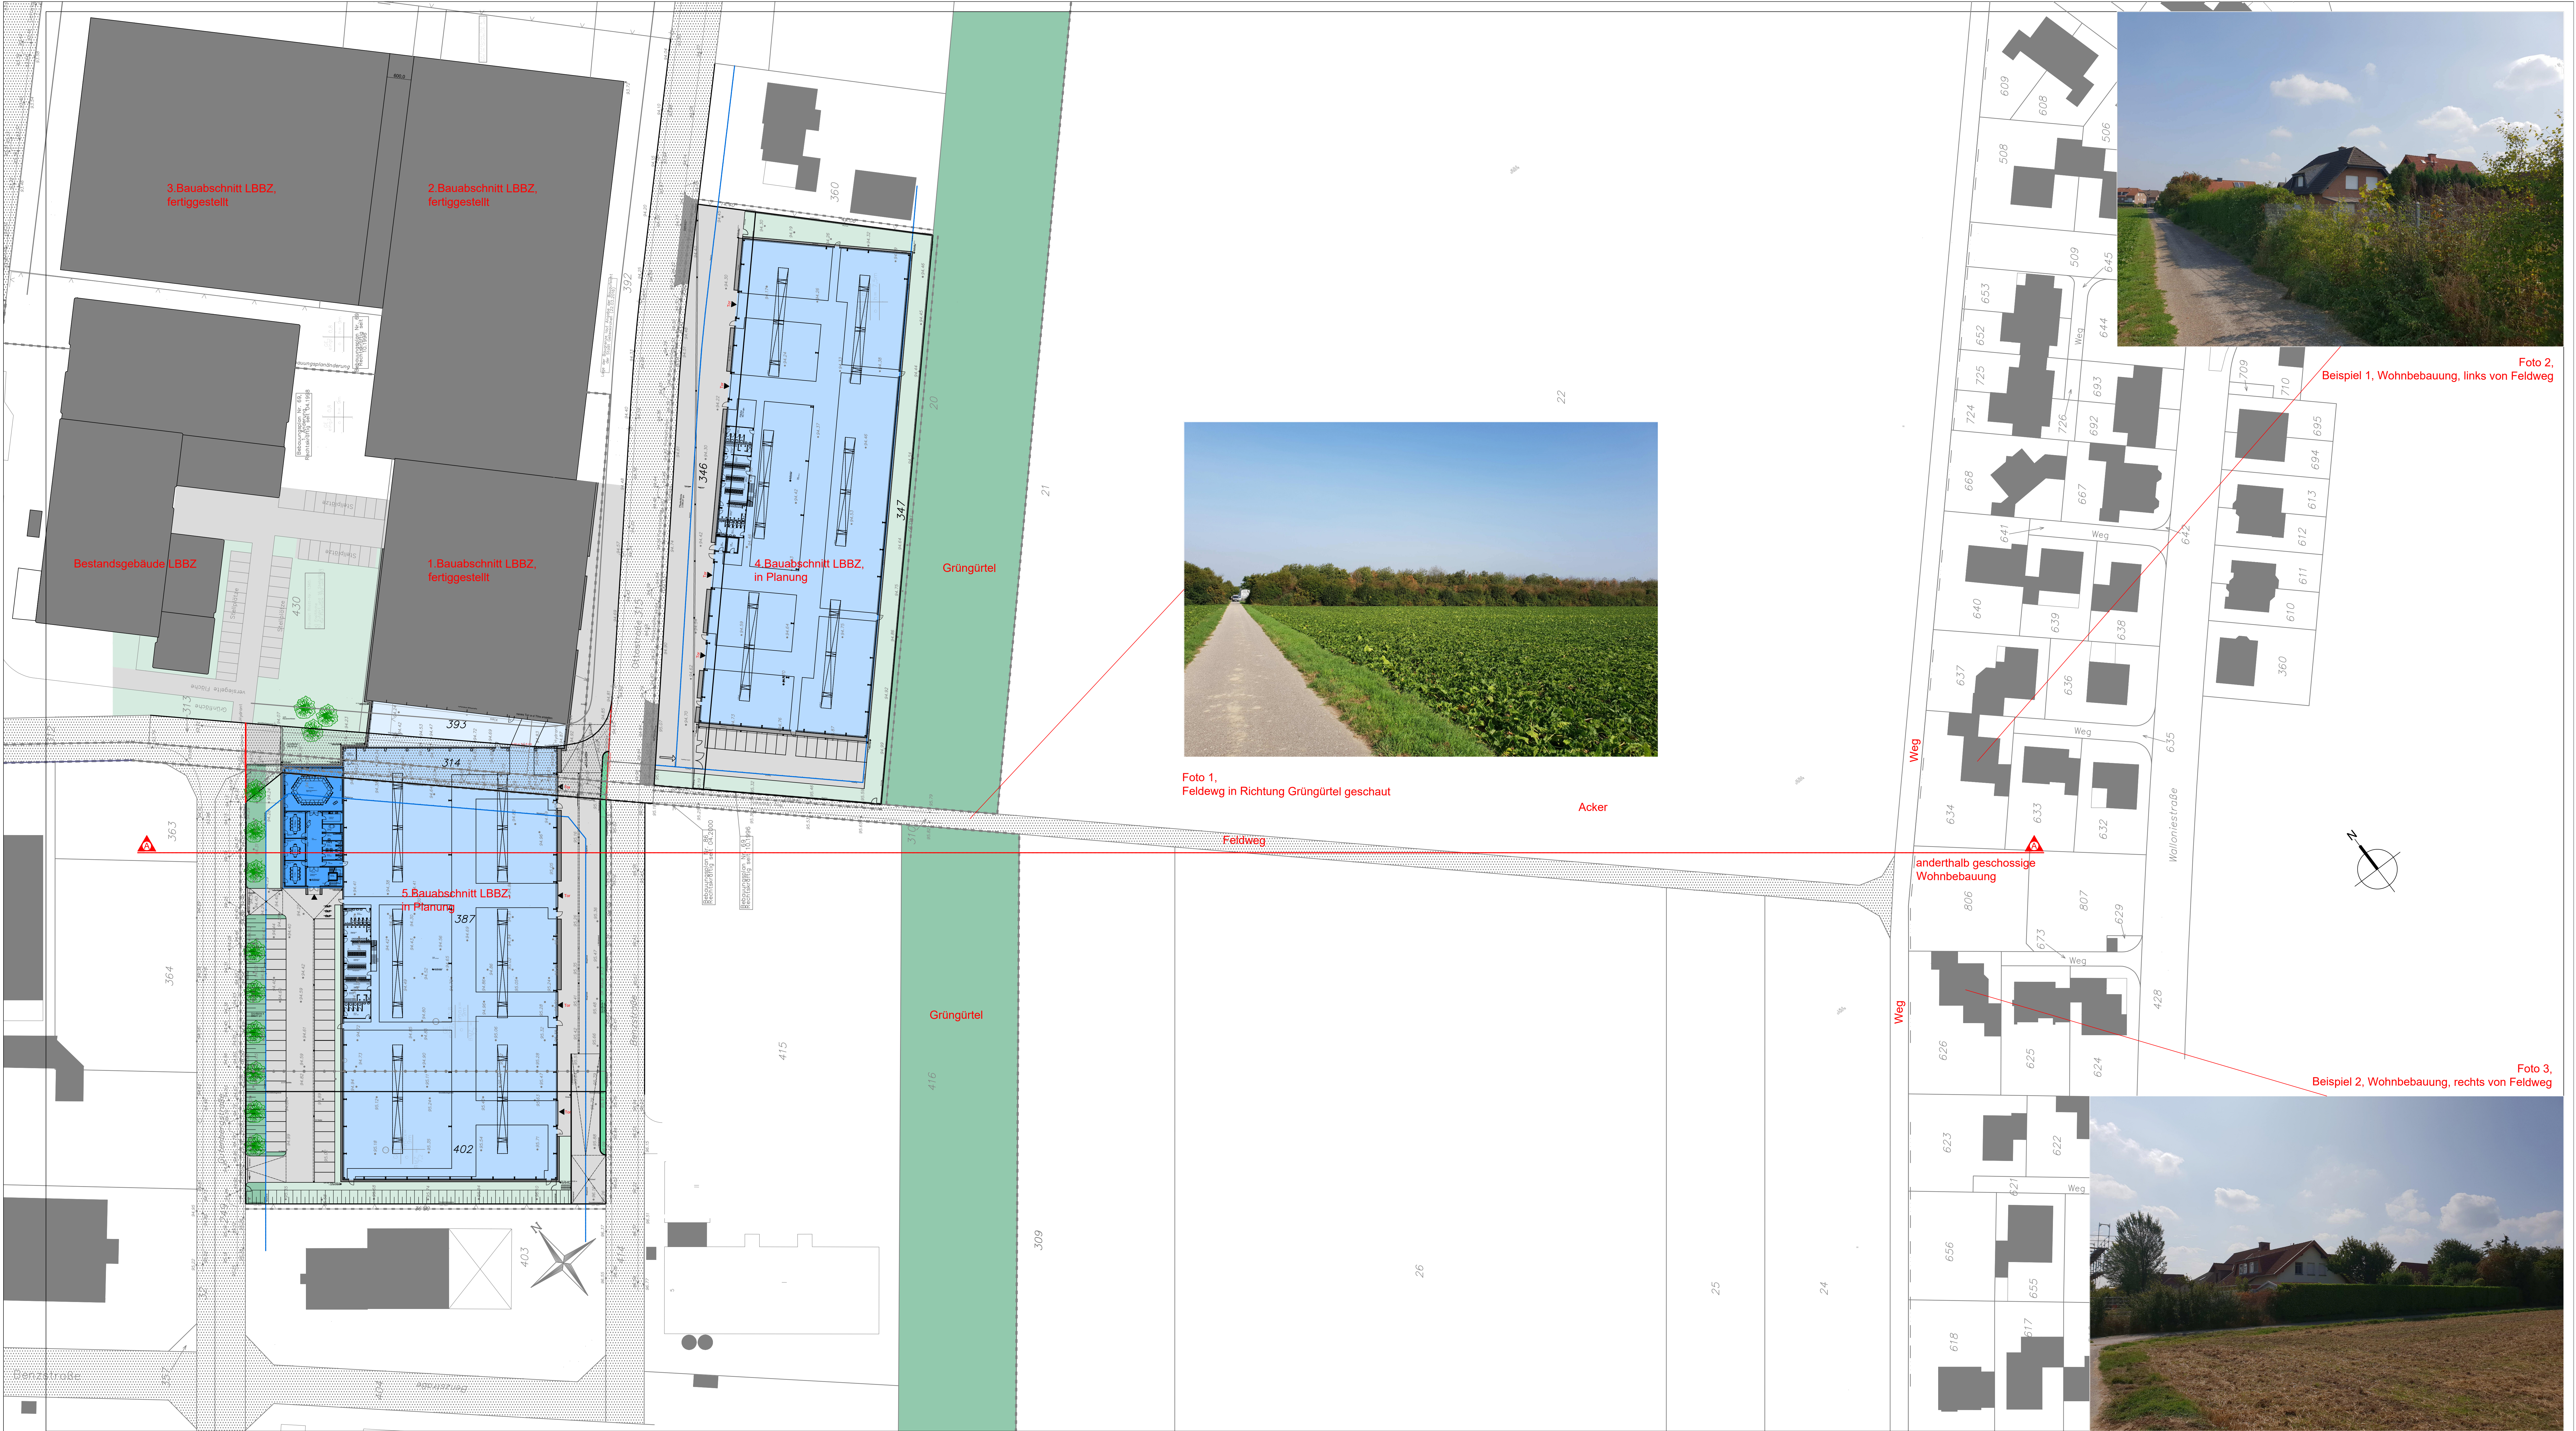



Foto 1, Feldweg in Richtung Grüngürtel geschaut



Beispiel 1, Wohnbebauung, links von Feldweg

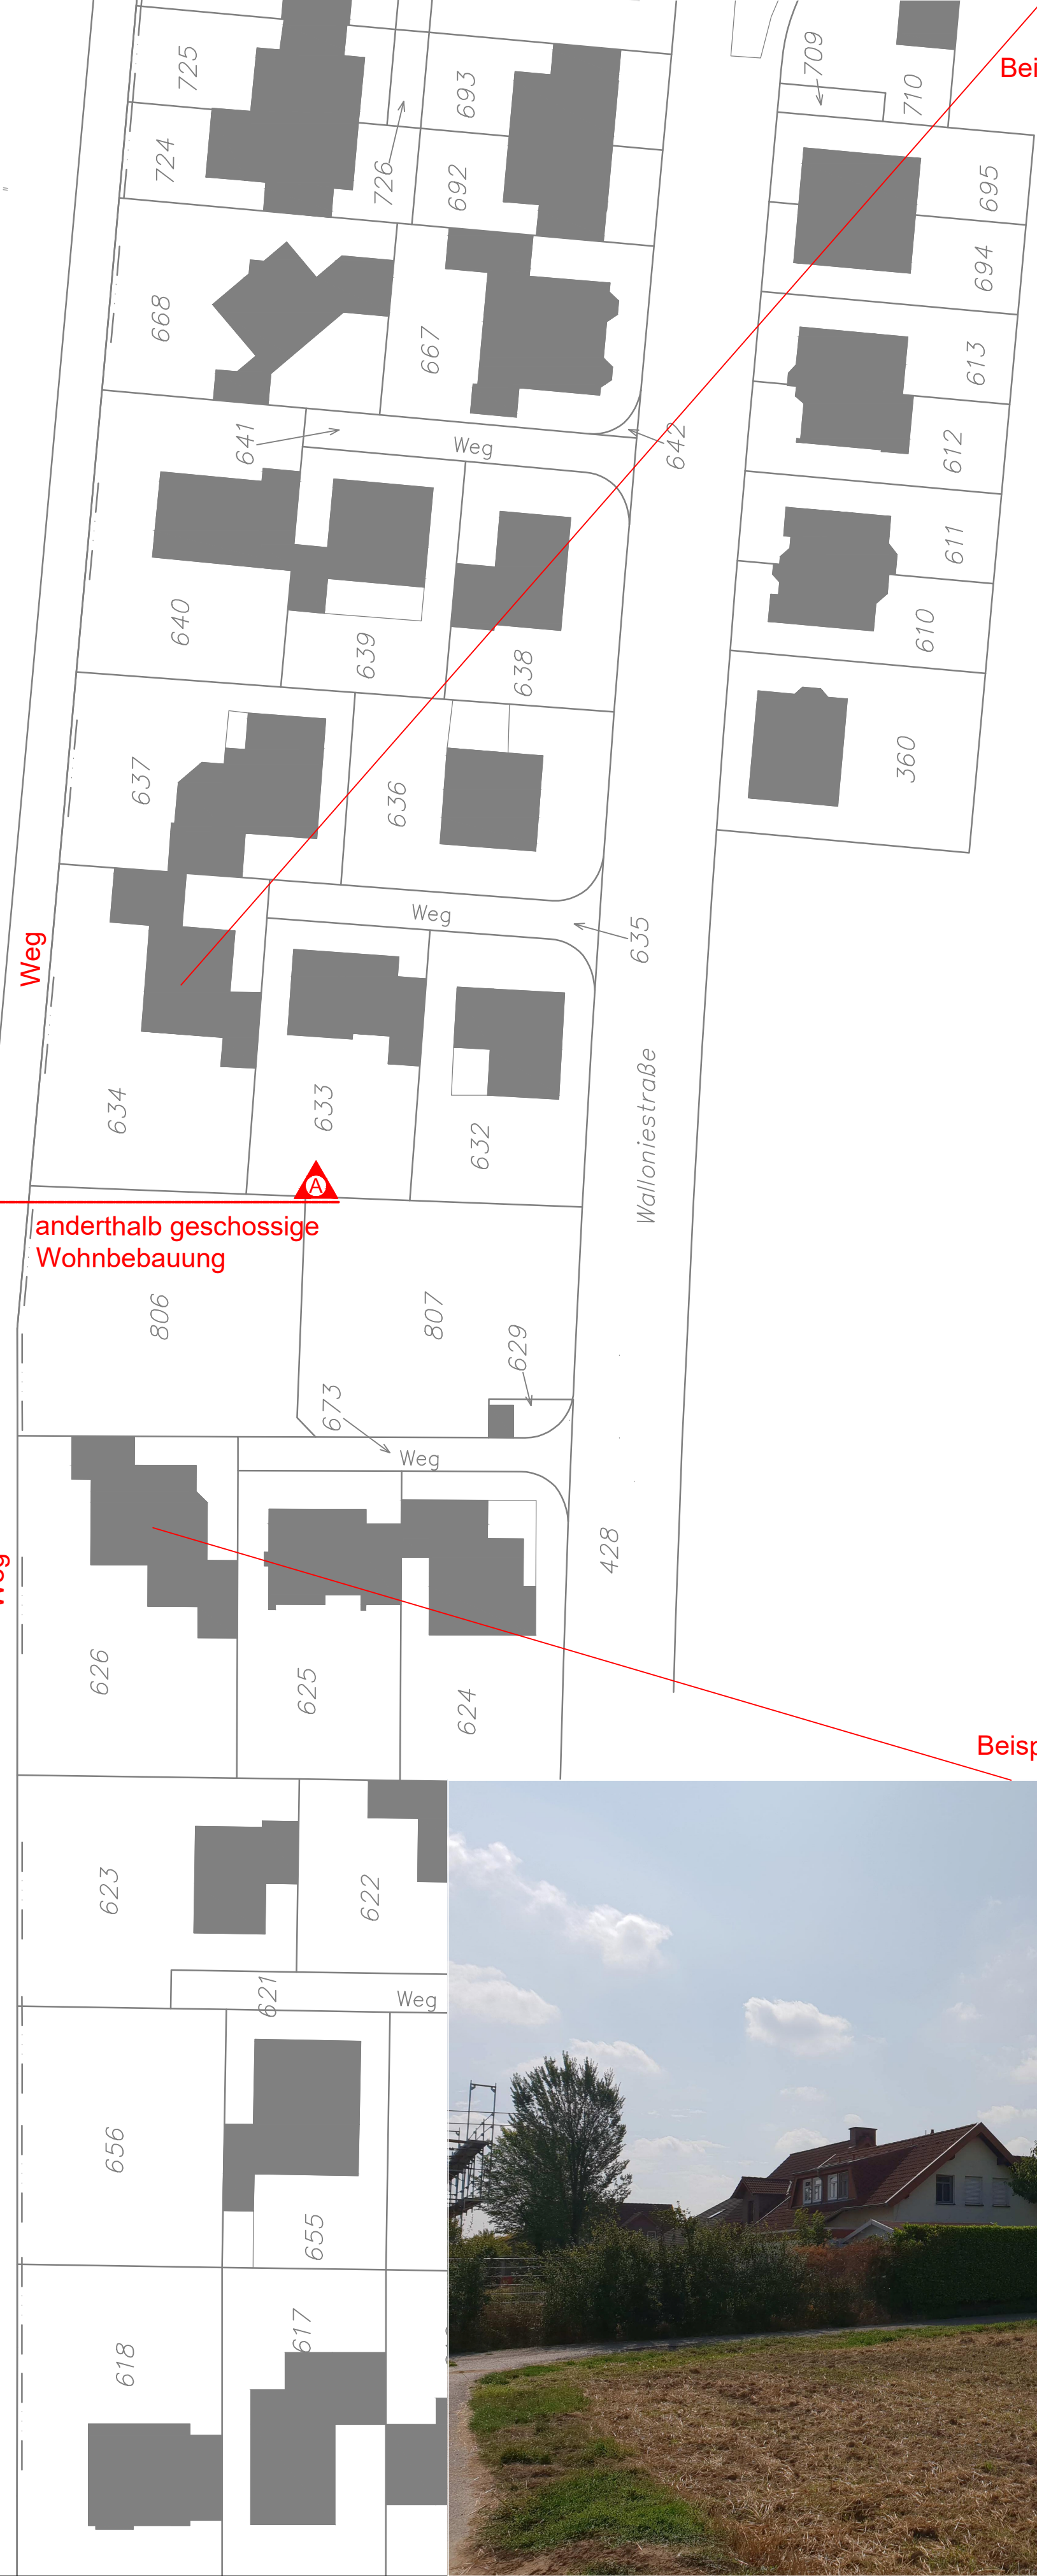

Beispiel 2, Wohnbebauung, rechts von Feldweg

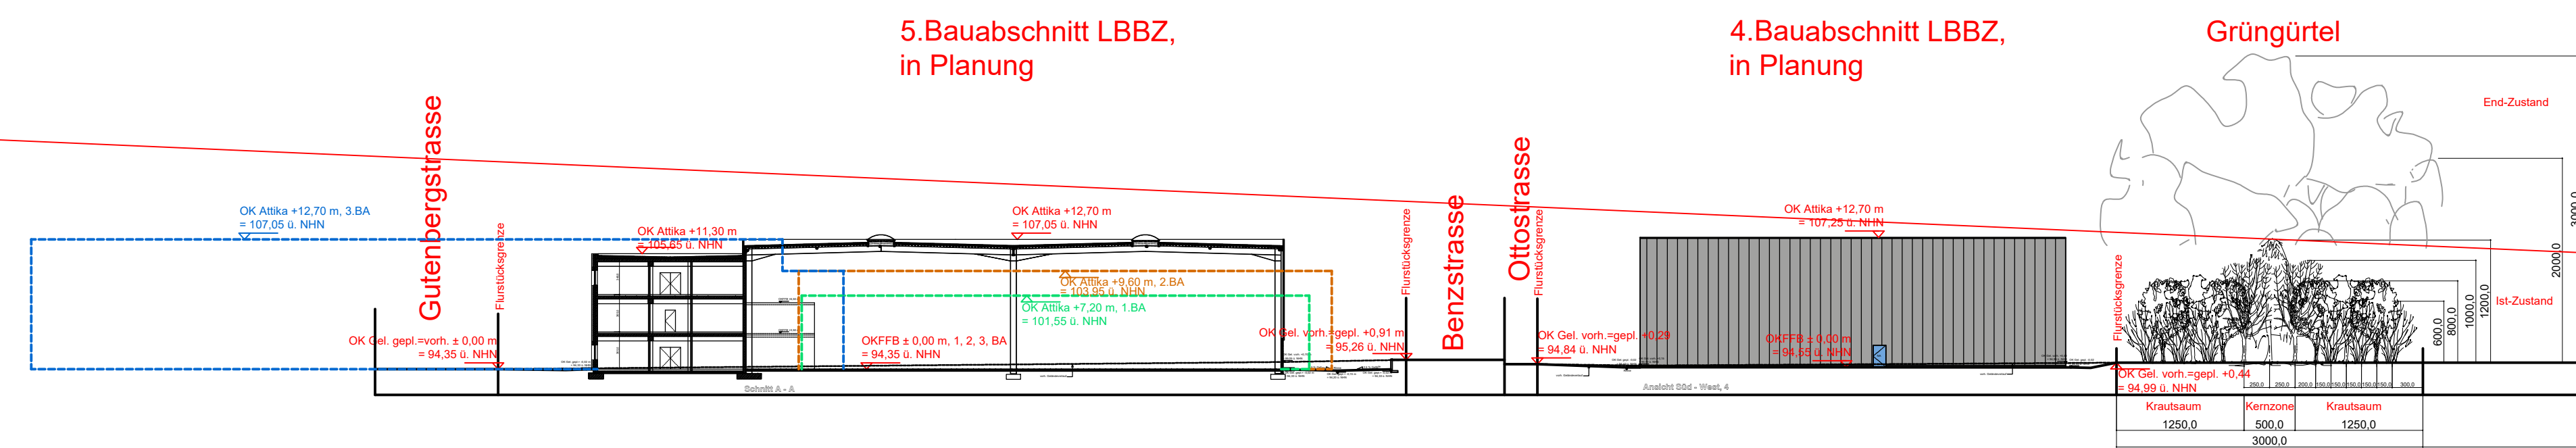

VALERES

Industriebau GmbH

Karl - Carstens - Str. 11

52146 Würselen

02405 - 44 96 0

02405 - 936 23

info@valeres.de

www.valeres.de

Vorgedachte Baueingrenzung mit Einverständnis des Bauherrn bestätigt und zur Ausführung freigegeben

Datum / Unterschrift Bauherr

Baueingrenzung

Valeres Industriebau GmbH, Angelika Schmidt

Karl - Carstens - Strasse 11

D - 52146 Würselen

Datum / Unterschrift Entwurfsautor

Index

Datum

Art der Änderung

Bauherr: LBBZ GmbH

Güterbergstrasse 29

D - 52511 Güterkirchen

Projekt: 4.3.5A, Neubau von 2 Werkhallen mit Bock- und einer Veranlagung, sowie Außenanlagen

Obstandes Erste Güterberg- und Benzstrasse

D - 52511 Güterkirchen

Maßstab: 1:500

Datum: 10/09/2018

Projekt-Nr: 398

Gezeichnet: akr

Blatt-Nr: B0

Index:

Bauantrag / Landschaftsschnitt mit Gebäudesilhouetten

anderthalb geschossige Wohnbebauung, Flurstück 634

Weg

Acker

Feldweg

Grüngürtel

4. Bauabschnitt LBBZ, in Planung

5. Bauabschnitt LBBZ, in Planung

Güterbergstrasse

Benzstrasse

Ottostrasse