


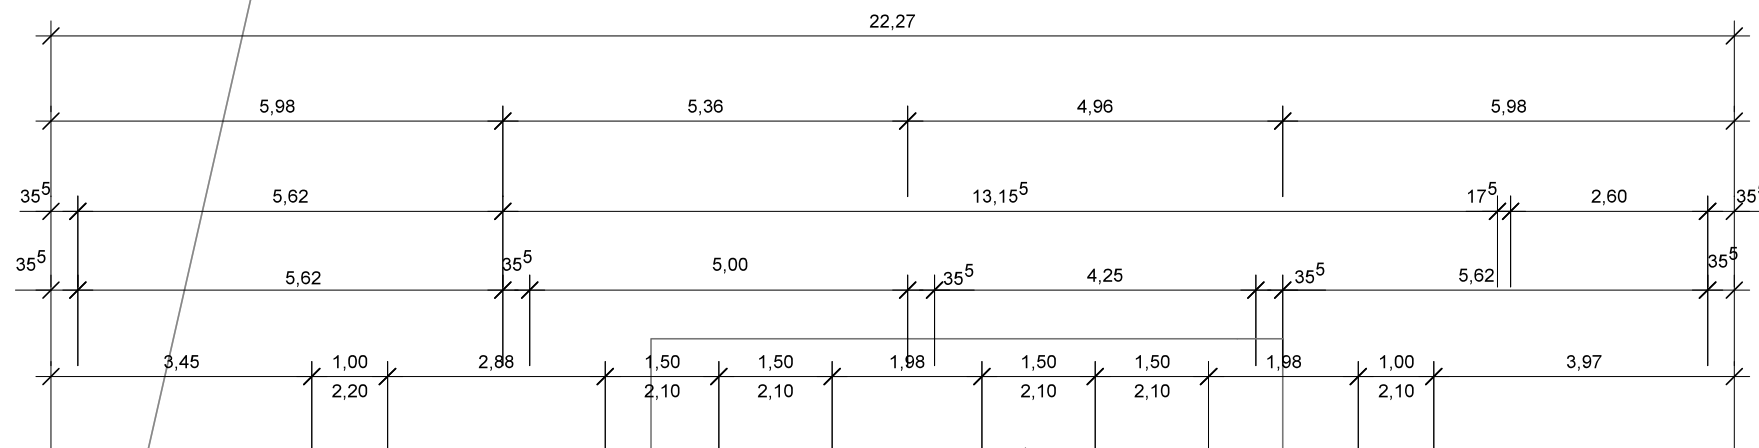

Erdgeschoss

Massstab: 1:100

Blatt: 1

Bauherren:

Unterschrift Bauherren

Unterschrift Architektin



Dipl.-Ing. Architektin
Verena Debiel
Römerstr. 85
52525 Heinsberg
Tel.: 0163-88 22 118
verena.debiel@gmail.com

Mitgliedsnr.: A 102729

