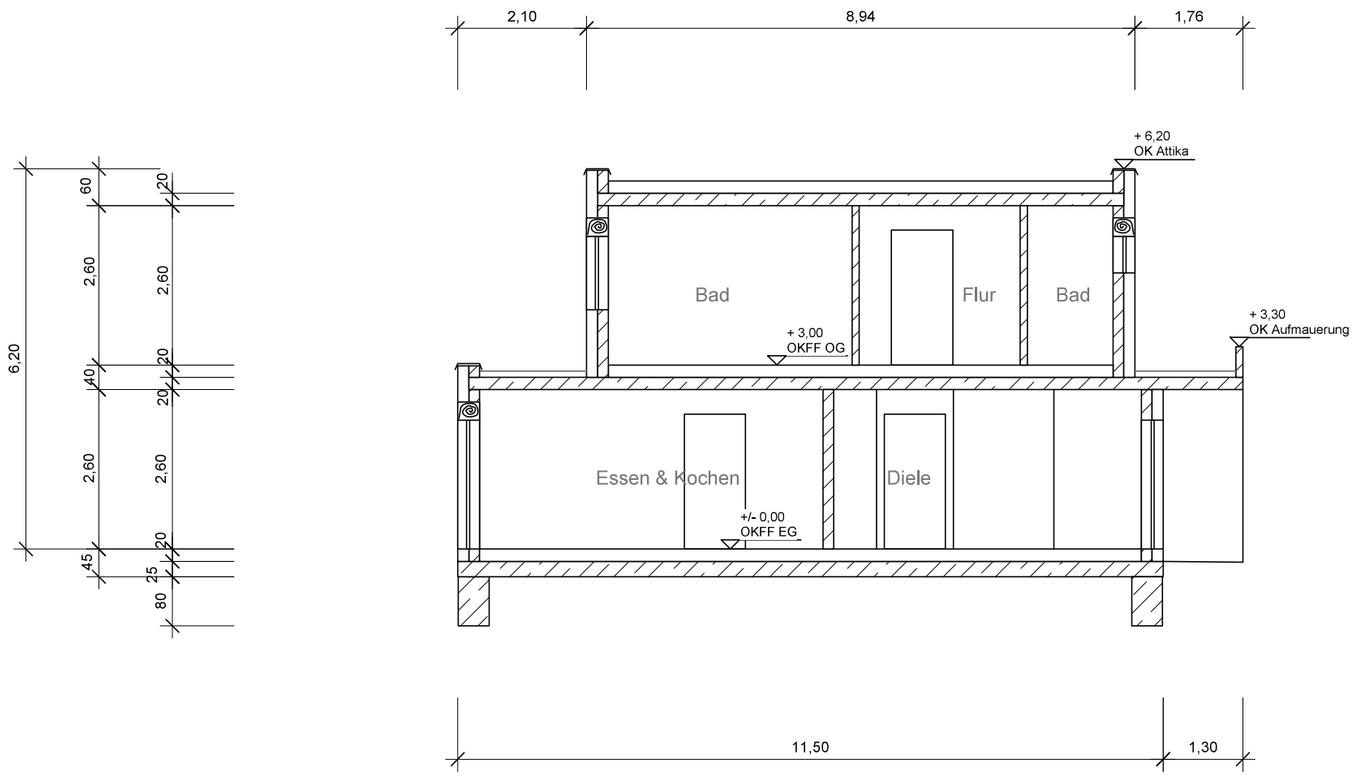

Neubau eines Einfamilienhauses
mit PKW-Garage
Auf dem Tecker
52511 Geilenkirchen

Schnitt

Datum: 12.12.2018

Massstab: 1:100

Blatt: 3

Bauherren:

Unterschrift Bauherren

Unterschrift Architektin

Dipl.-Ing. Architektin
Verena Debiel
Römerstr. 85
52525 Heinsberg
Tel.: 0163-88 22 118
verena.debiel@gmail.com

Mitgliedsnr.: A 102729