


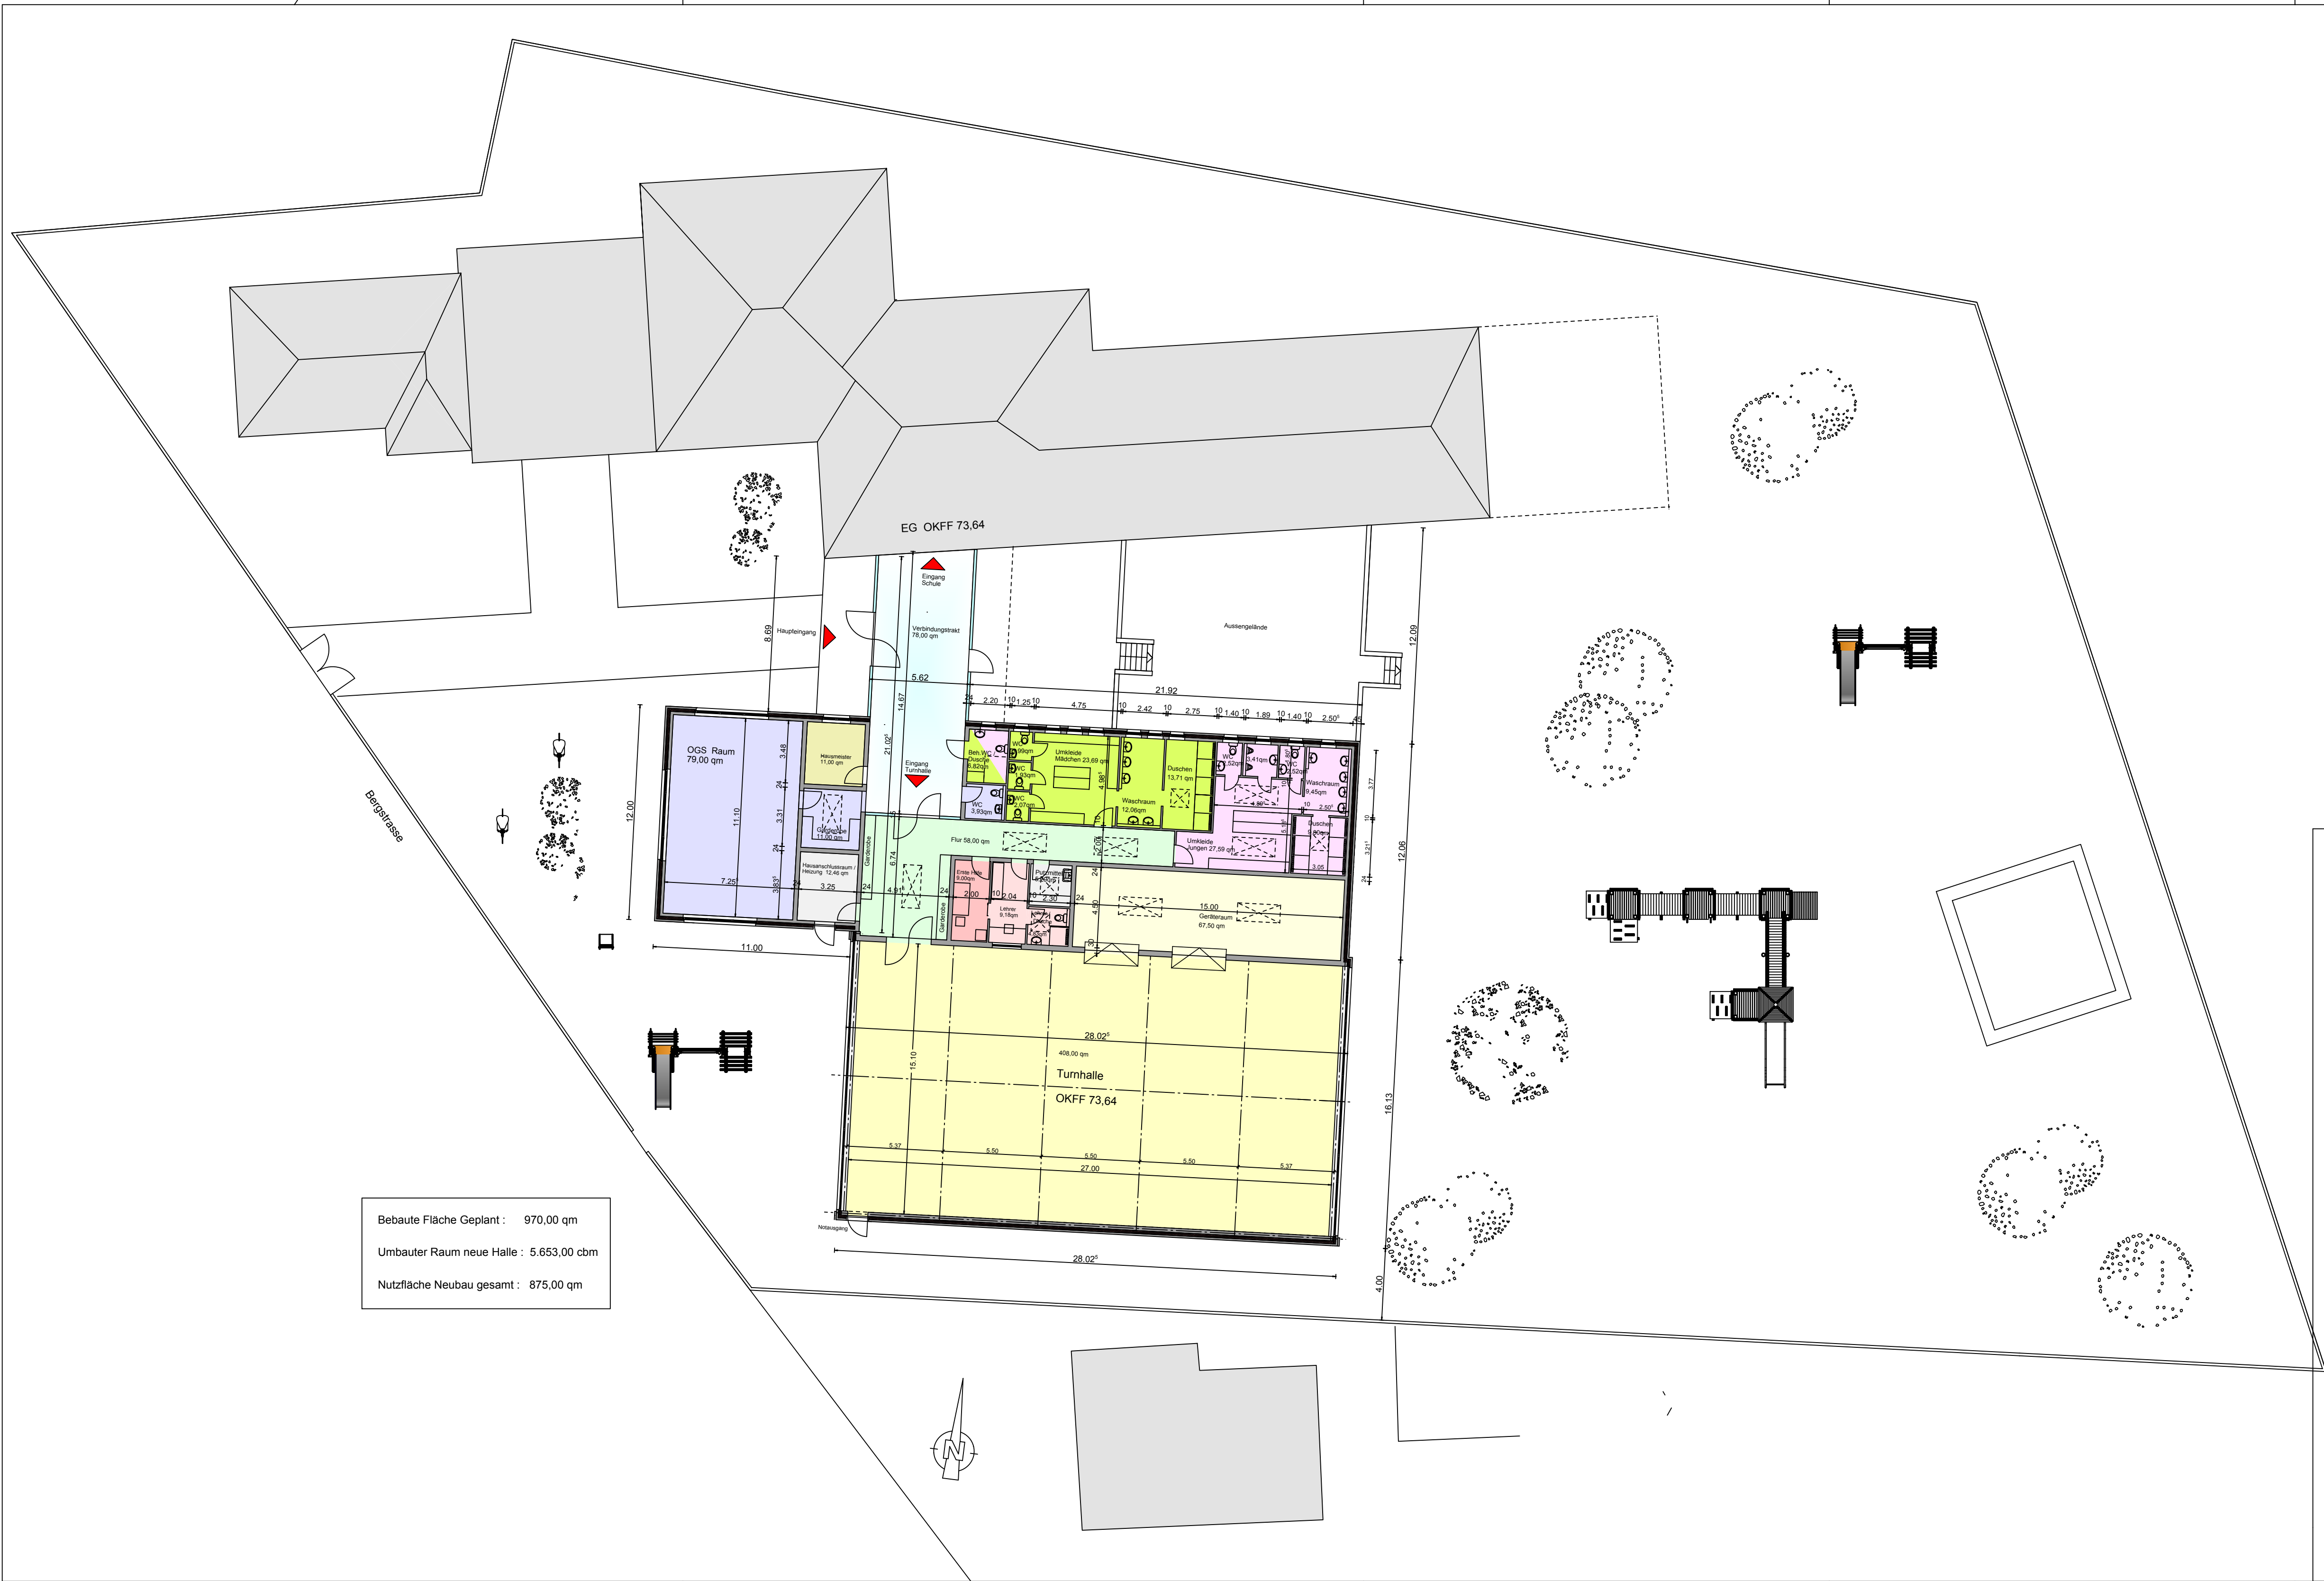

Bebaute Fläche Geplant : 970,00 qm
Umbauter Raum neue Halle : 5.653,00 cbm
Nutzfläche Neubau gesamt : 875,00 qm

Bauvorhaben
Neubau einer Schulsporthalle
in Geilenkirchen Gillrath
Bergstrasse

Bauherr
Stadt Geilenkirchen
Markt 9
52511 Geilenkirchen

Architekt
Datum
Unterschrift

HANSEN - HANO
Dipl. Ing. Architekten
Rimbürger Allee 2
52531 Übach-Palenberg
Tel.: 02451-4007
Fax.: 02451-4008
architekten@hansen-hano.de



Planbezeichnung
Datum
Unterschrift

Vorschlag 2019 NR. 3

Datum Erstellt 20.03.2019 Datum Planstand
Gezeichnet GL Projekt-Nummer
Maßstab 1 : 200 Plan-Nummer