



OBJEKT: Neubau einer städtischen Kindertagesstätte an der Wurm,
Martin-Heyden-Straße 58, 52511 Geilenkirchen

BAUHERR: Stadt Geilenkirchen,
Markt 9, 52511 Geilenkirchen

GEMARKUNG: Geilenkirchen FLUR: 55 FLURSTÜCK: 2

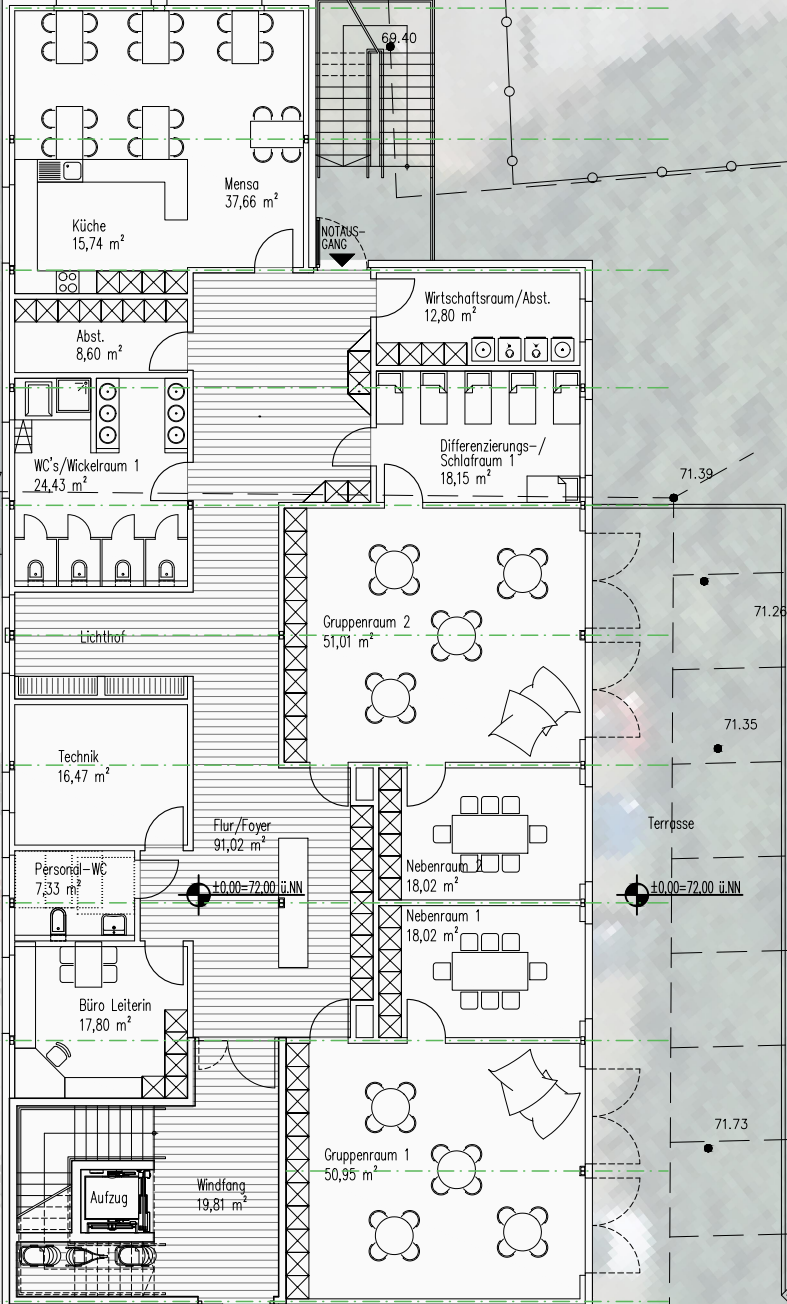

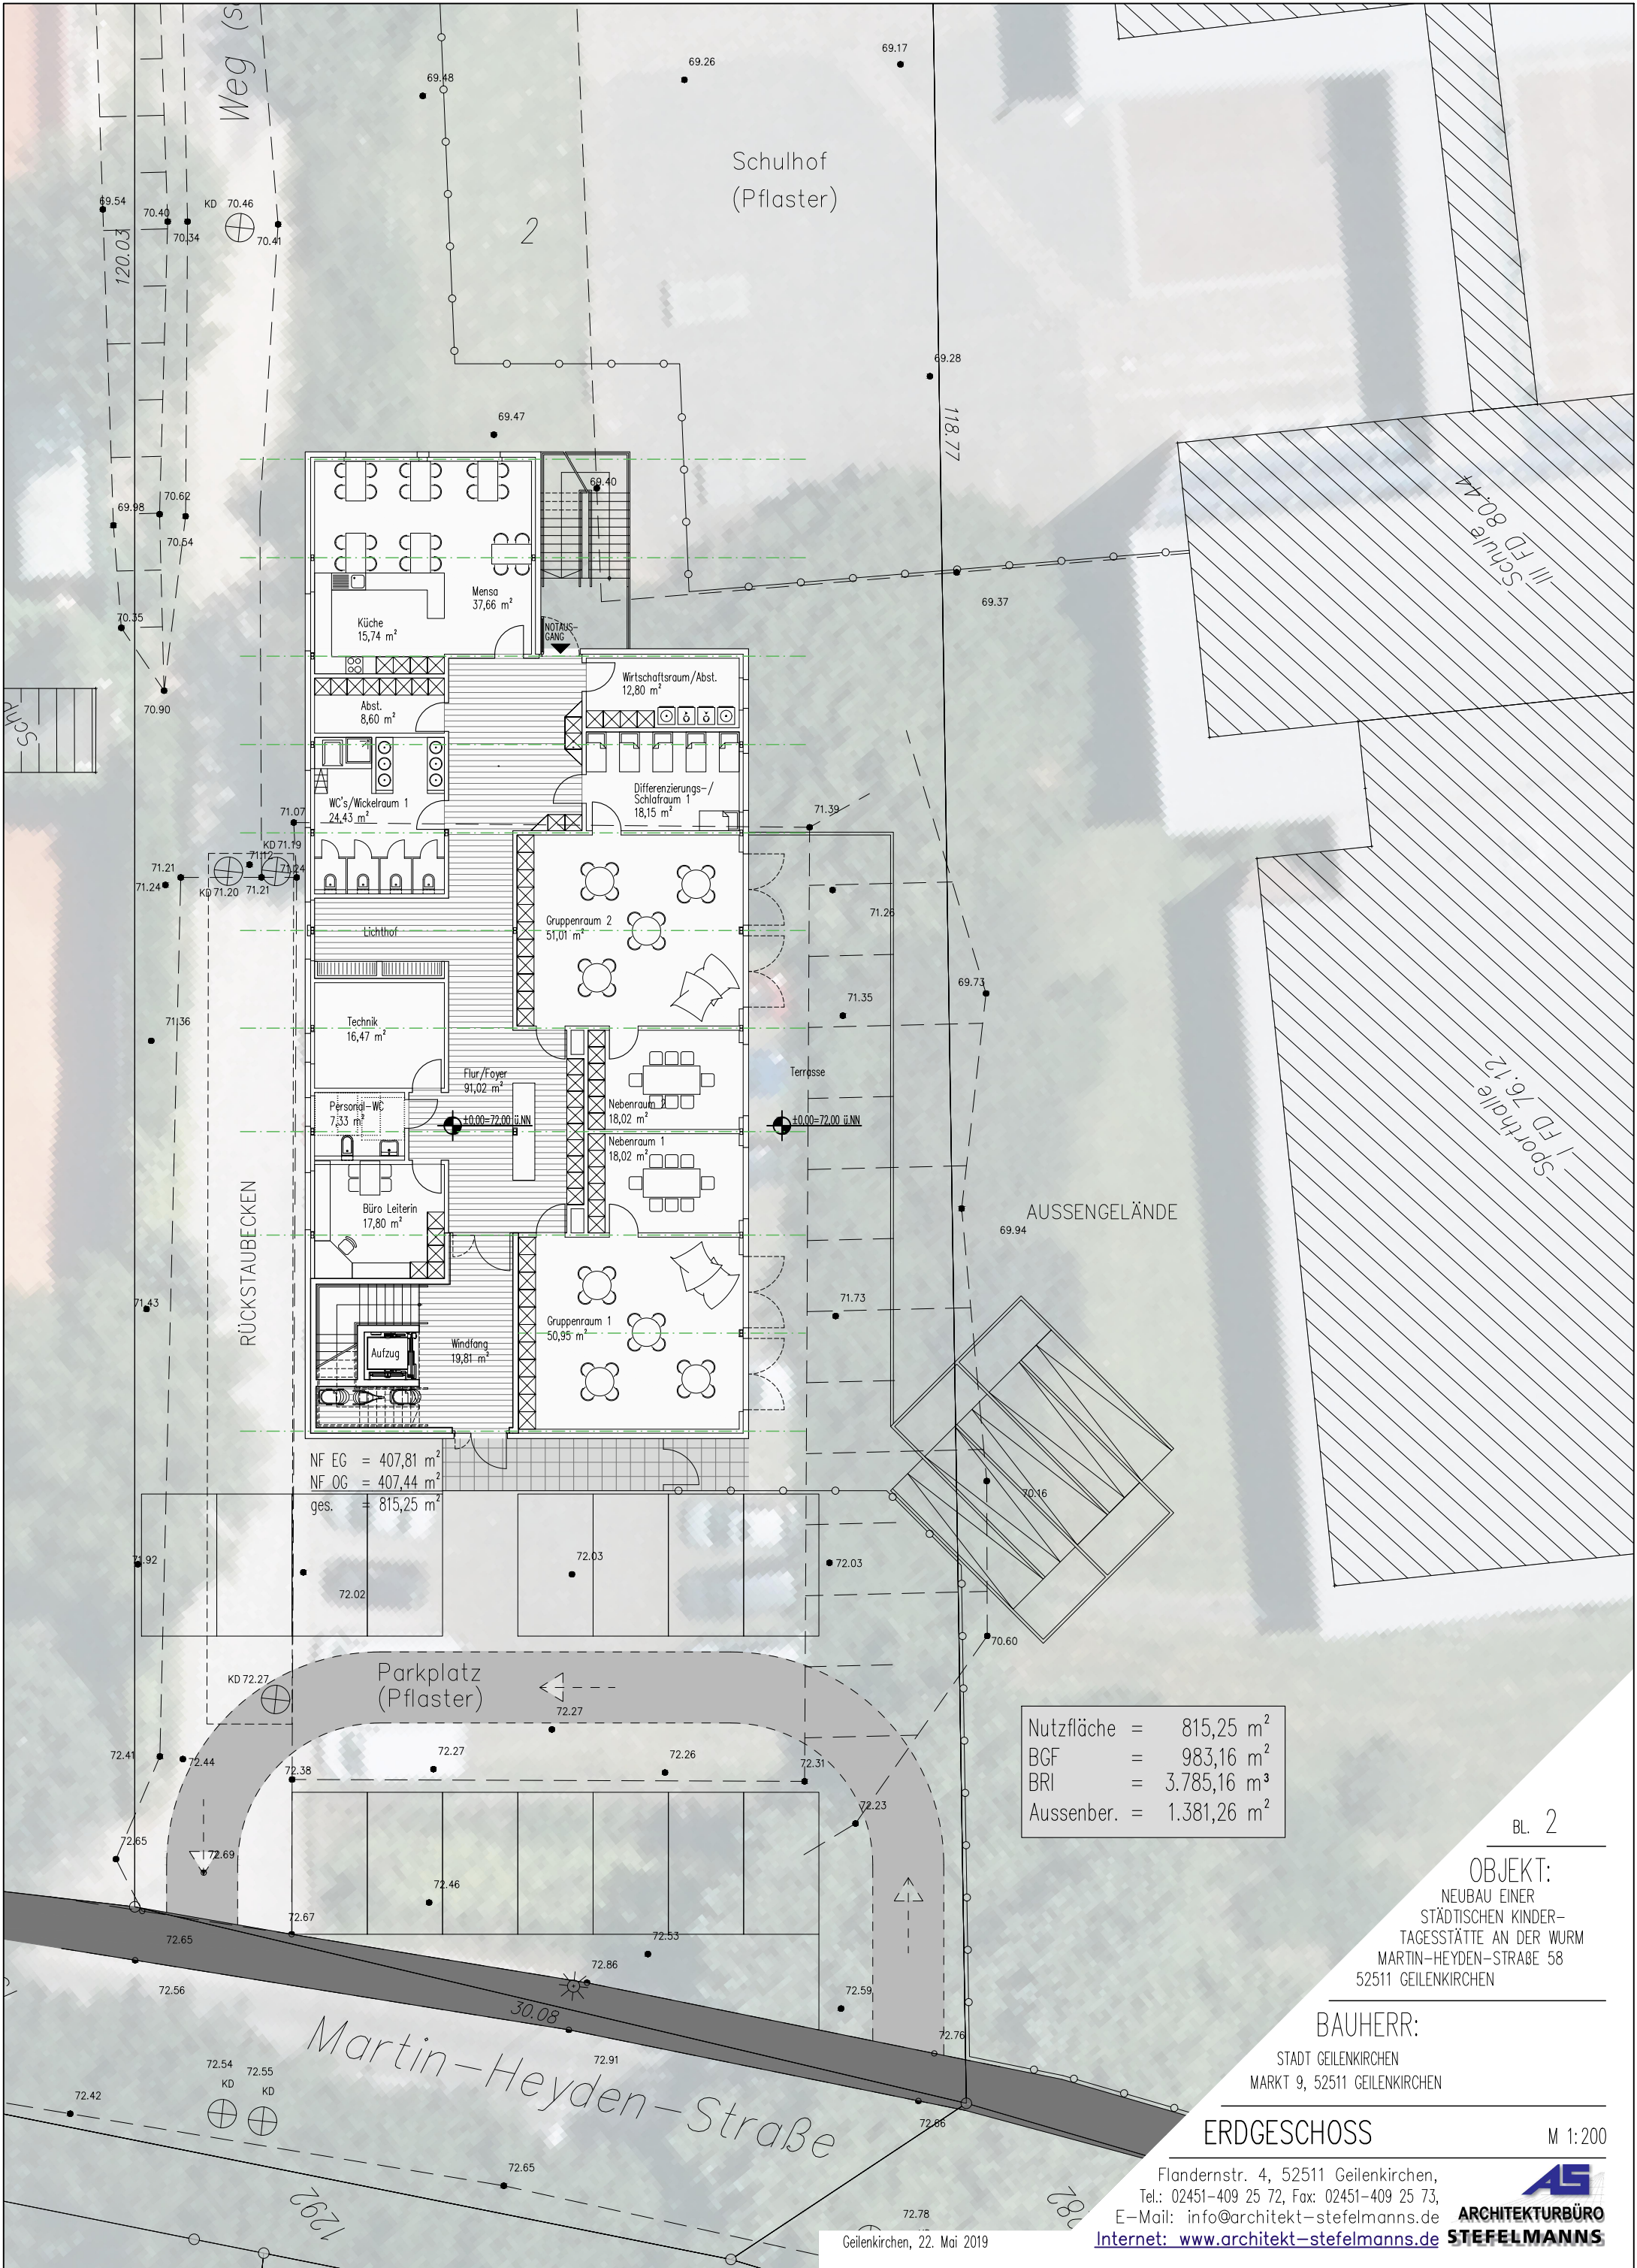

NF EG = 407,81 m²
NF OG = 407,44 m²
ges. = 815,25 m²

Nutzfläche	=	815,25 m²
BGF	=	983,16 m²
BRI	=	3.785,16 m³
Aussenber.	=	1.381,26 m²


BL. 2

OBJEKT:
NEUBAU EINER
STÄDTISCHEN KINDER-
TAGESSTÄTTE AN DER WURM
MARTIN-HEYDEN-STRASSE 58
52511 GEILENKIRCHEN

BAUHERR:
STADT GEILENKIRCHEN
MARKT 9, 52511 GEILENKIRCHEN

ERDGESCHOSS

M 1:200

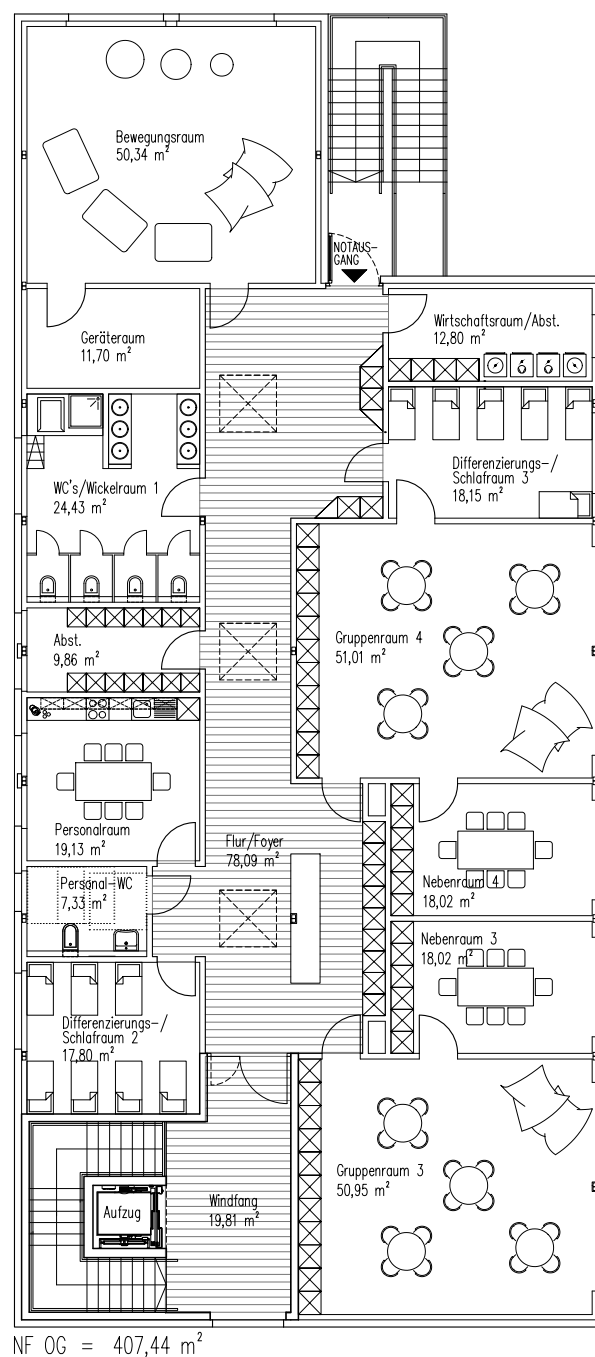

NF OG = 407,44 m²

BL. 3

OBJEKT:
NEUBAU EINER
STÄDTISCHEN KINDER-
TAGESSTÄTTE AN DER WURM
MARTIN-HEYDEN-STRASSE 58
52511 GEILENKIRCHEN

BAUHERR:

STADT GEILENKIRCHEN
MARKT 9, 52511 GEILENKIRCHEN

OBERGESCHOSS

M 1:200

Flandernstr. 4, 52511 Geilenkirchen,
Tel.: 02451-409 25 72, Fax: 02451-409 25 73,
E-Mail: info@architekt-stefelmanns.de
Internet: www.architekt-stefelmanns.de

ARCHITEKTURBÜRO
STEFELMANN

Geilenkirchen, 22. Mai 2019

SEITENANSICHT LINKS



SEITENANSICHT RECHTS

STRABENANSICHT



RÜCKANSICHT

BL. 4

OBJEKT:
NEUBAU EINER
STÄDTISCHEN KINDER-
TAGESSTÄTTE AN DER WURM
MARTIN-HEYDEN-STRASSE 58
52511 GEILENKIRCHEN

BAUHERR:
STADT GEILENKIRCHEN
MARKT 9, 52511 GEILENKIRCHEN

ANSICHTEN

M 1:200

Flandernstr. 4, 52511 Geilenkirchen,
Tel.: 02451-409 25 72, Fax: 02451-409 25 73,
E-Mail: info@architekt-stefelmanns.de
Internet: www.architekt-stefelmanns.de

AS
ARCHITEKTURBÜRO
STEFELMANN