


OBJEKT: Umbau/Erweiterung der städtischen Kindertagesstätte Bauchem,
Im Gang 34-36, 52511 Geilenkirchen

BAUHERR: Stadt Geilenkirchen,
Markt 9, 52511 Geilenkirchen

GEMARKUNG: Geilenkirchen FLUR: 5 FLURSTÜCK: 1595



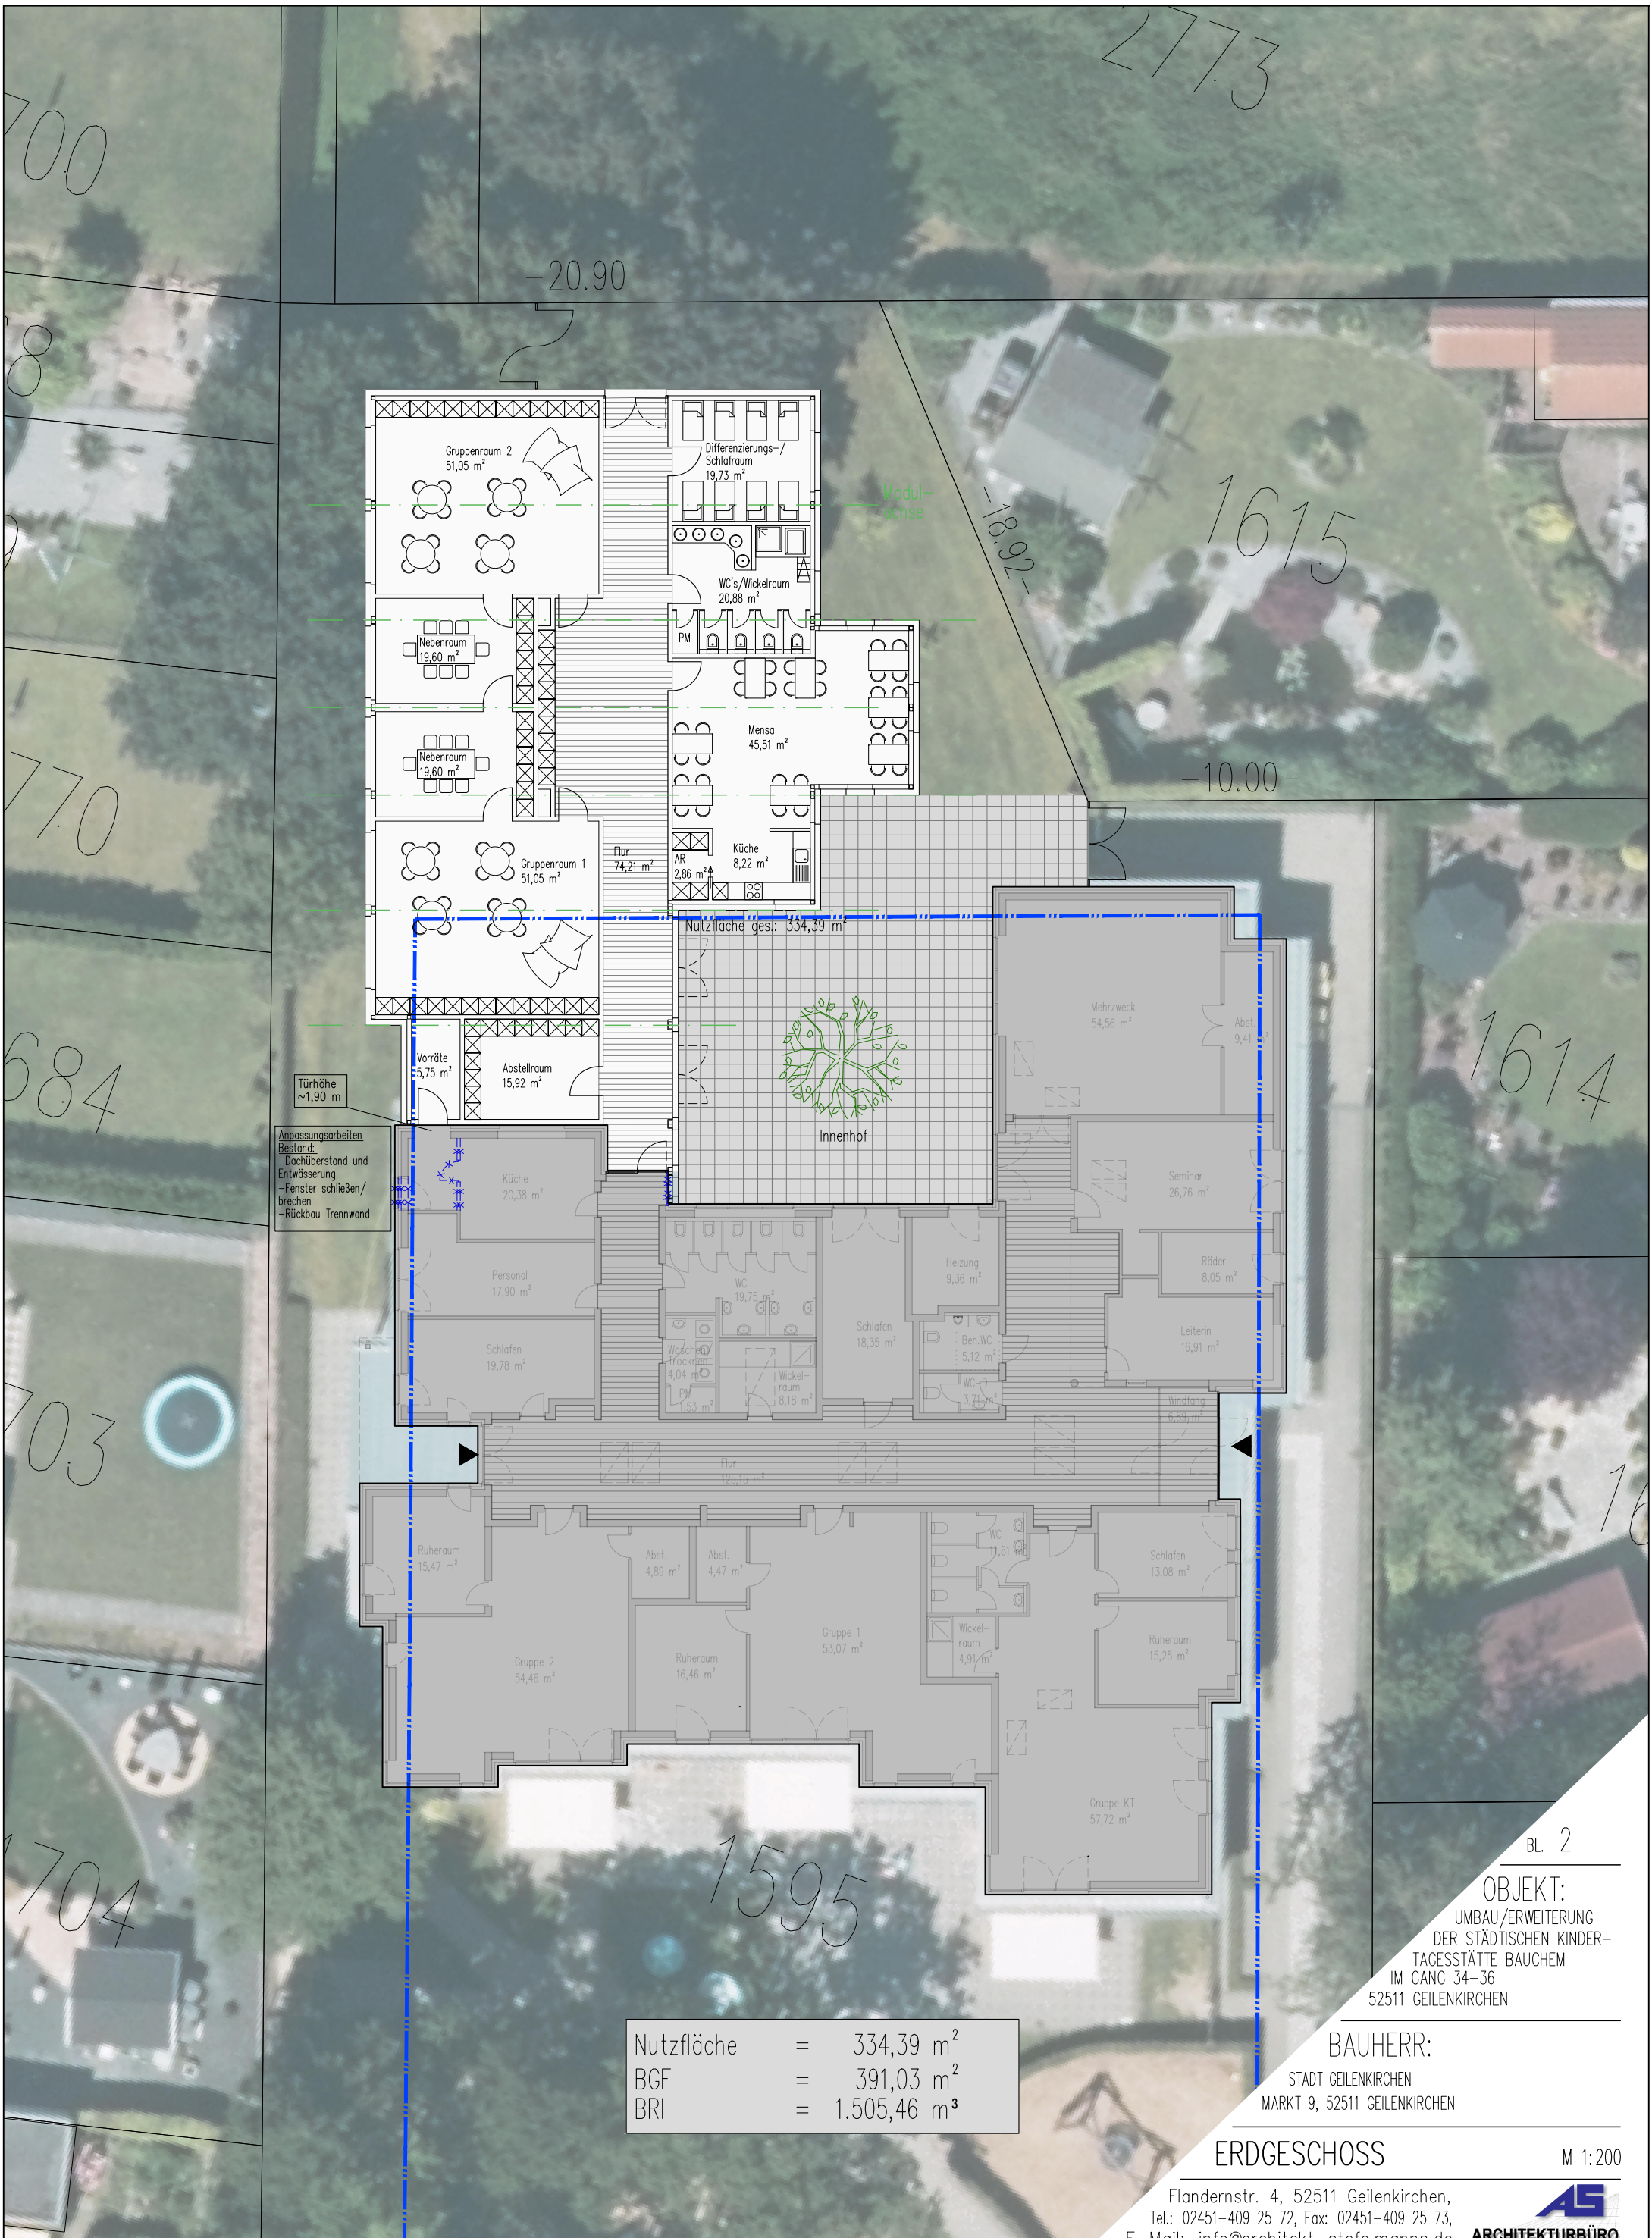

BL. 2

OBJEKT:
UMBAU/ERWEITERUNG
DER STÄDTISCHEN KINDER-
TAGESSTÄTTE BAUCHEM
IM GANG 34-36
52511 GEILENKIRCHEN

BAUHERR:
STADT GEILENKIRCHEN
MARKT 9, 52511 GEILENKIRCHEN

ERDGESCHOSS

M 1:200

Flandernstr. 4, 52511 Geilenkirchen,
Tel.: 02451-409 25 72, Fax: 02451-409 25 73,
E-Mail: info@architekt-stefelmanns.de
Internet: www.architekt-stefelmanns.de

ARCHITEKTURBÜRO
STEFELMANN



ANSICHT JAHNSTRASSE (LINKS)



ANSICHT JOSEFSTRASSE (RÜCKANSICHT)



ANSICHT RECHTS

BL. 3

OBJEKT:

UMBAU/ERWEITERUNG
DER STÄDTISCHEN KINDER-
TAGESSTÄTTE BAUCHEM
IM GANG 34-36
52511 GEILENKIRCHEN

BAUHERR:

STADT GEILENKIRCHEN
MARKT 9, 52511 GEILENKIRCHEN

ANSICHTEN

M 1:200

Flandernstr. 4, 52511 Geilenkirchen,
Tel.: 02451-409 25 72, Fax: 02451-409 25 73,
E-Mail: info@architekt-stefelmanns.de
Internet: www.architekt-stefelmanns.de

AS
ARCHITEKTURBÜRO
STEFELMANN





