KLARSTELLUNGSSATZUNG
und ERWEITERTE
ABRUNDUNGSSATZUNG
DER STADT GEILENKIRCHEN

für den Ortsteil: **PRUMMERN**

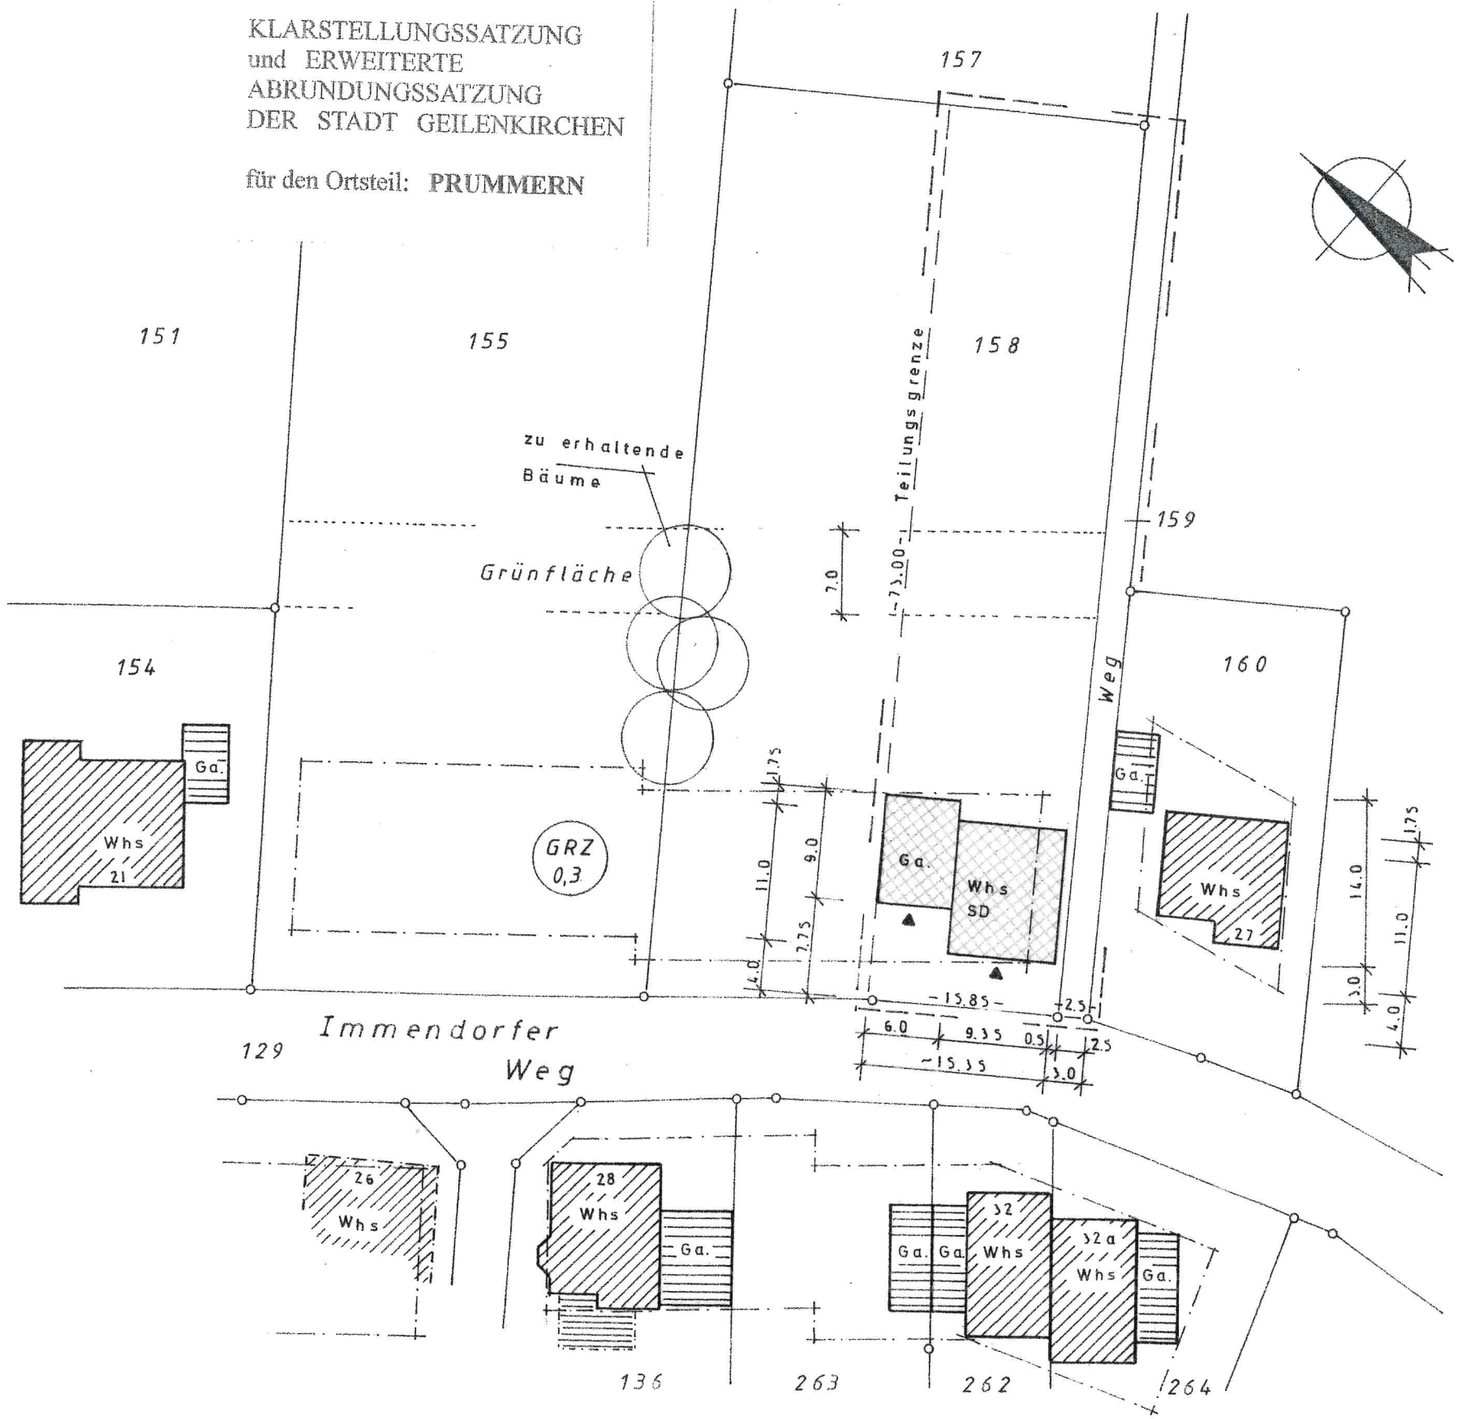

ERRICHTUNG EINES

EINFAMILIENHAUSES

MIT DOPPELGARAGE

Immendorfer Weg 25, 52511 Geilenkirchen

LAGEPLAN **M.: 1:500**

Gemarkung :	Immendorf, Prummern, Geilenkirchen
Flur :	13
Flurstück :	T.a. 158 u. 159