



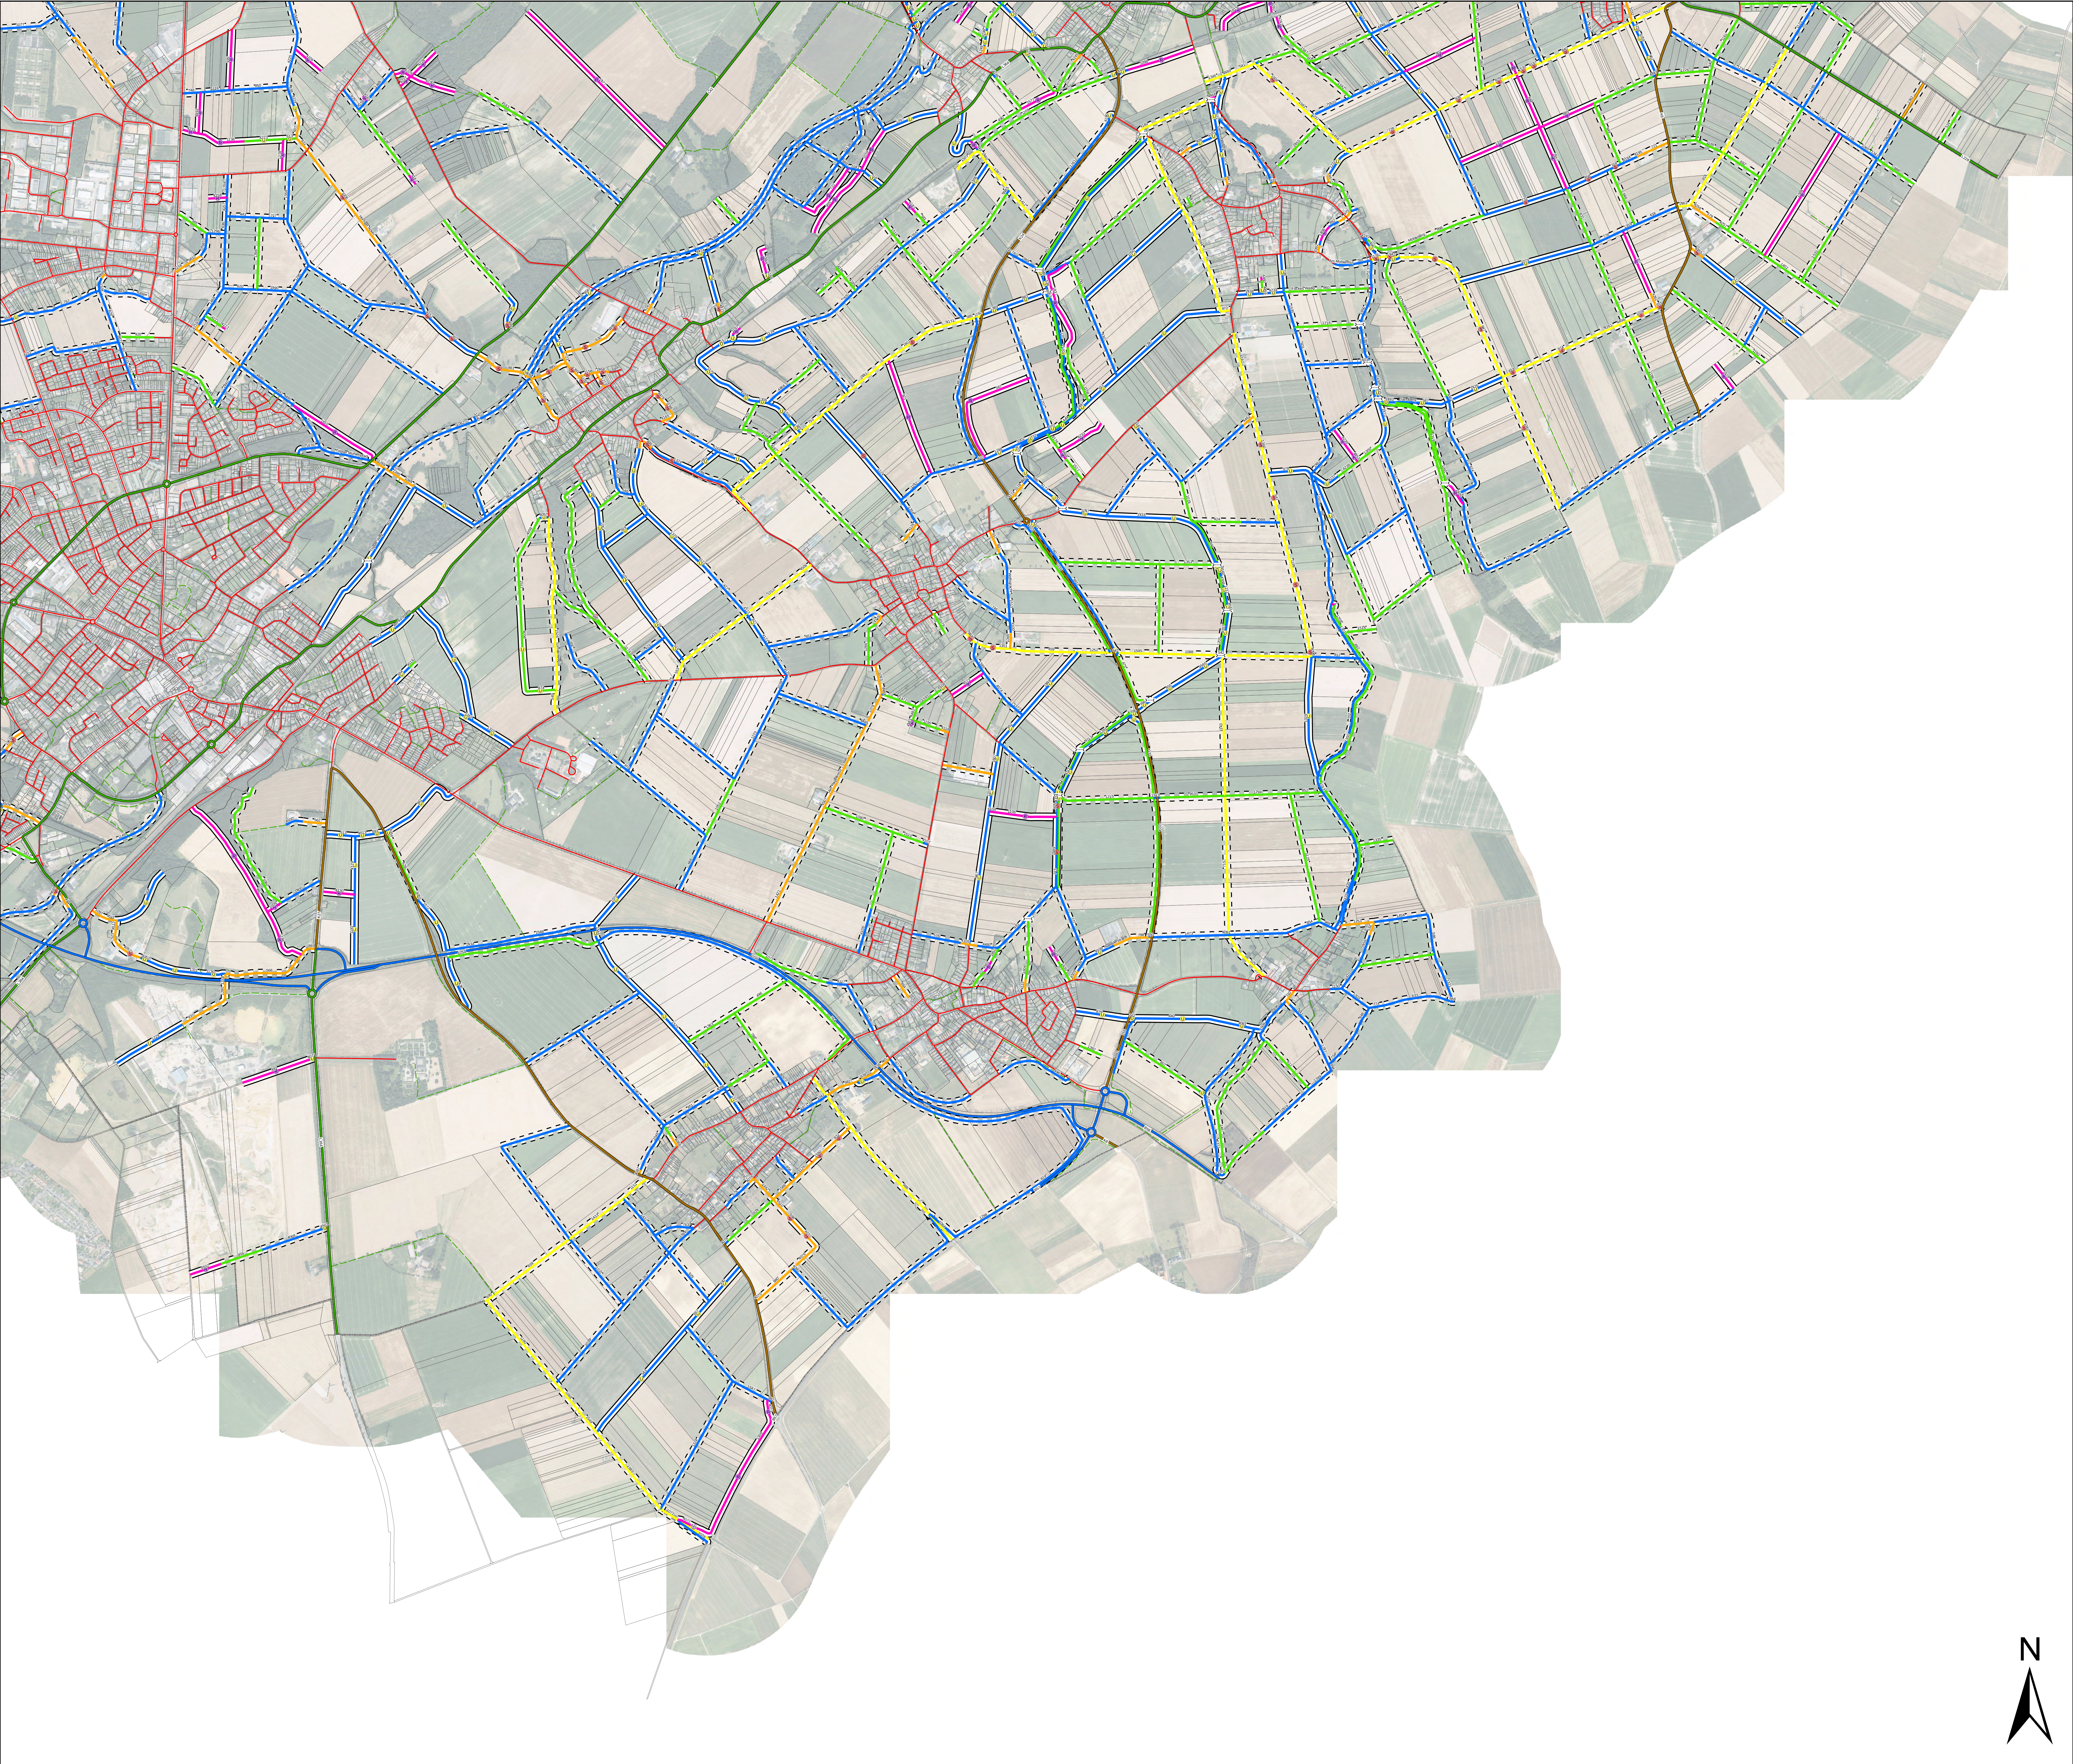

Ländliches Wegenetzkonzept der Stadt Geilenkirchen

- Legende**
- Übergeordnetes Straßennetz**
- Bundesstraße
 - Landesstraße
 - Kreisstraße
- Wegenetzkonzept (SOLL)**
- weitere Wege (Privatwege)
 - 0_Ortsverbindung
 - 1_Hauptwirtschaftsweg
 - 2_Anliegerwirtschaftsweg
 - 3_untergeordneter Wirtschaftsweg
 - 4_unbefestigter Wald- und Wiesenweg
 - 5_Optionsweg
 - Stadtstraße
- Handlungsempfehlung**
- Unterbau einschl. Sanierung / Verstärkung
 - Umbau / andere Bauweise
 - Rückbau / Aufhebung als Weg
 - Neubau
- Priorität**
- kurzfristig
 - mittelfristig
 - langfristig
- Sonstiges**
- Brückenbauwerk
 - ggfs. Verzicht
 - Durchlass

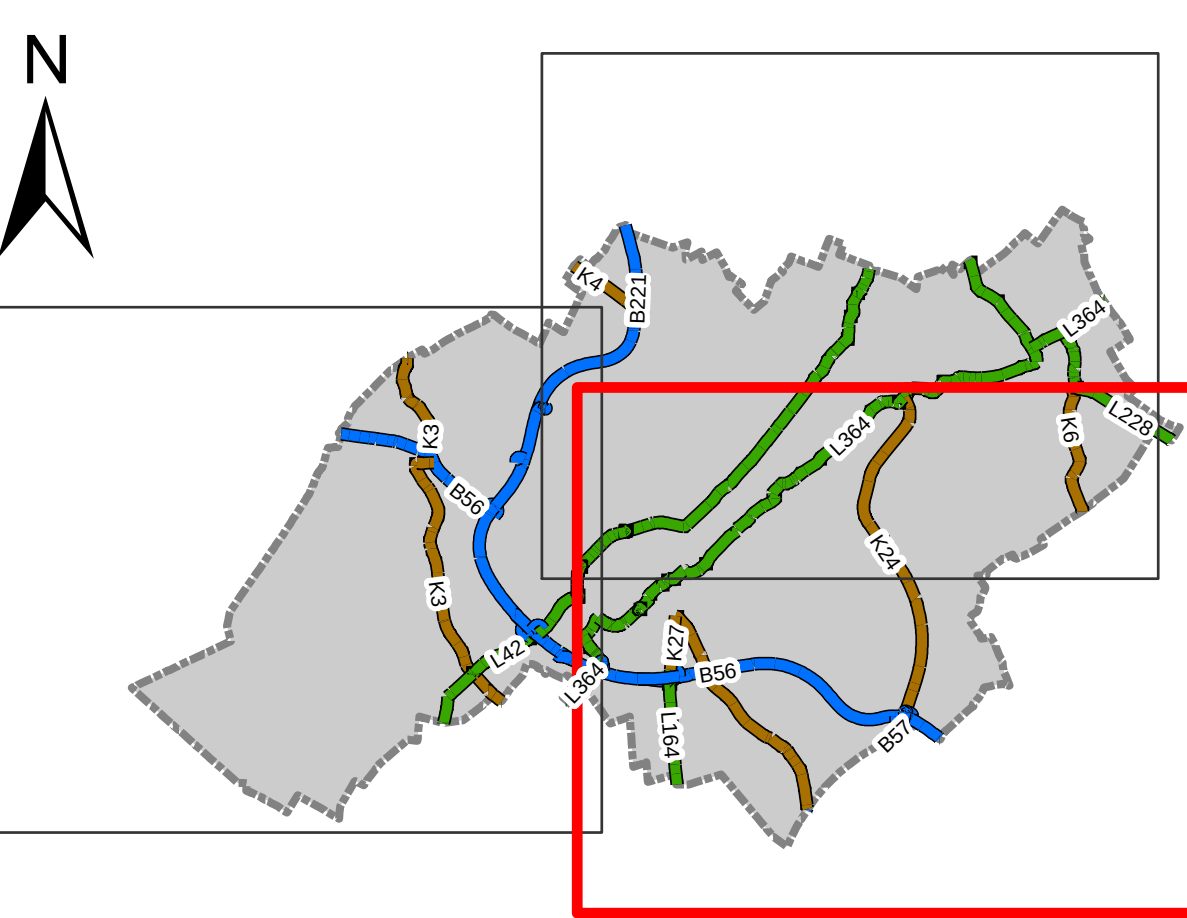

Projekt: **Ländliches Wegenetzkonzept**

Auftraggeber:	 Stadt Geilenkirchen	Anlagen-Nr.: 1
		Blatt-Nr.: 3
Planinhalt:	Kategorie SOLL Handlungsempfehlung Priorität	Proj.-Nr.: GEI_001
		Datum: 09.01.2019
		gezeichnet: 09.01.2019
		DK
		DK
		Maßstab: 1:8.000

Planbezeichnung: **Geplante Wegesituation (SOLL)**

Auftragnehmer:	Ge-Komm GmbH Gesellschaft für kommunale Infrastruktur Bismarckstraße 19 49124 Meile	T 05422 98151-60 www.ge-komm.de F 05422 98151-69 info@ge-komm.de
----------------	--	---

Zeichnungsdatei: WWK_Geilenkirchen_WEGEKAT_SOLL