


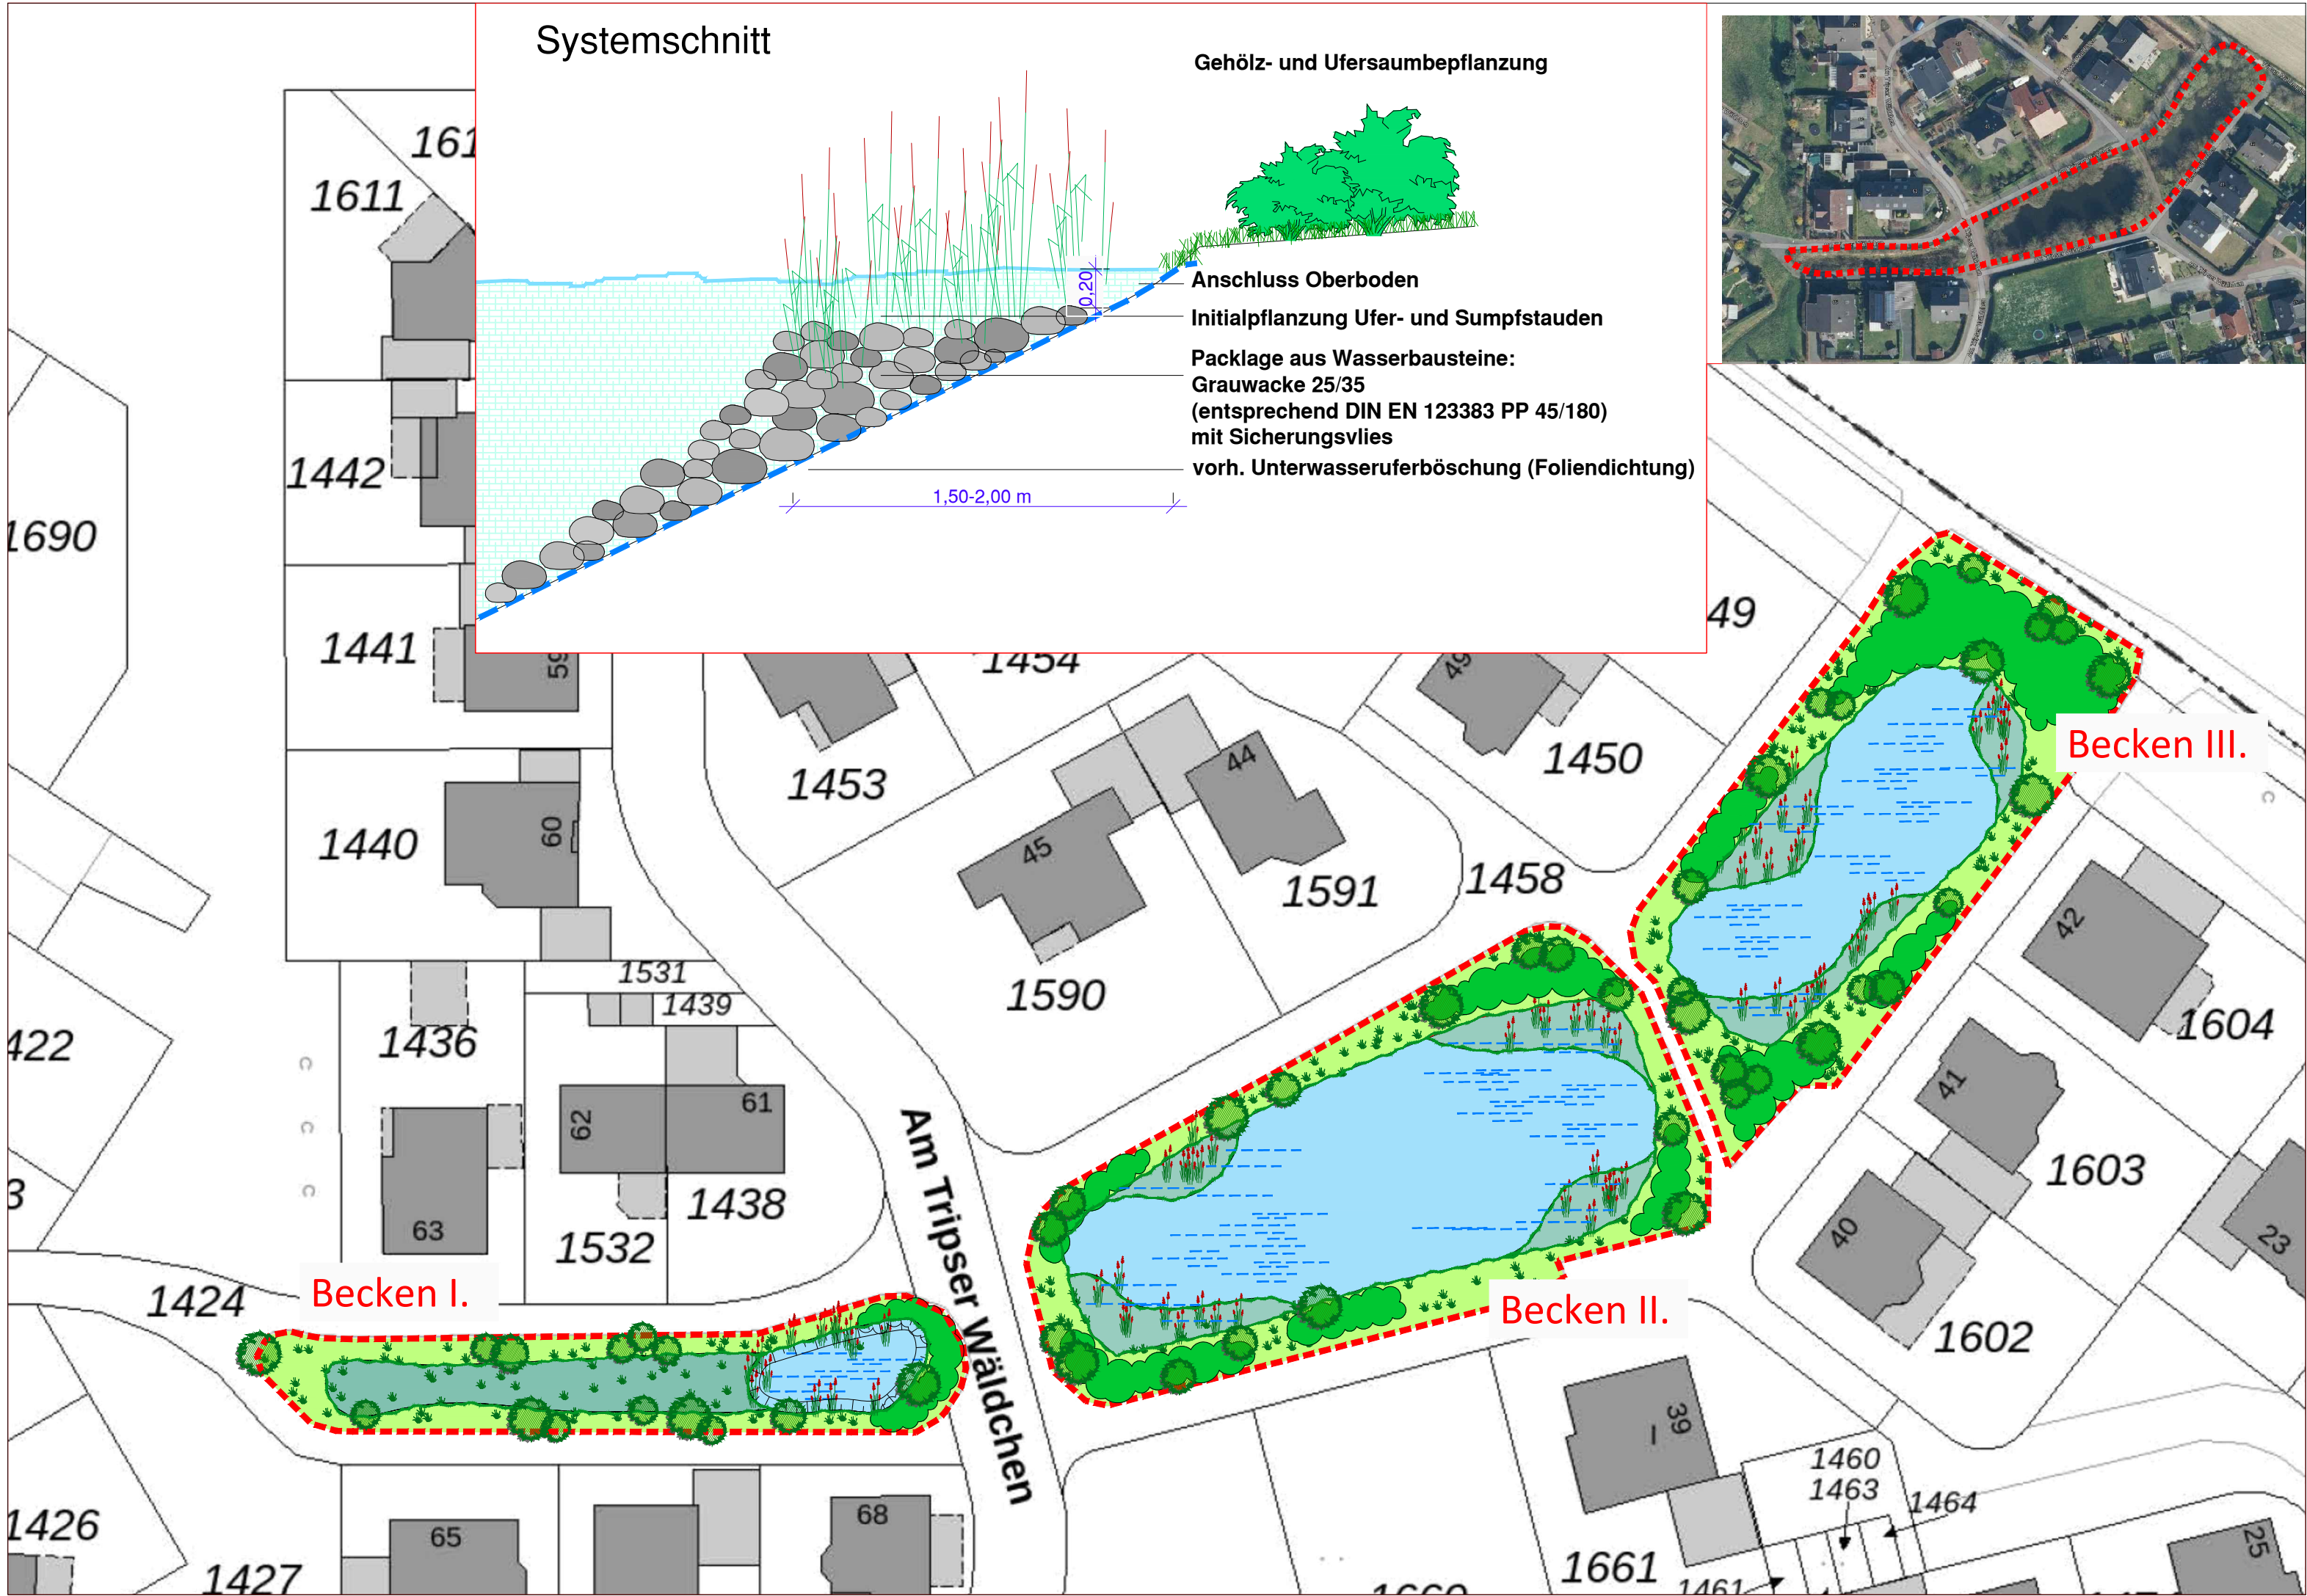

Regenrückhaltebecken
B-Plan Nr. 66 "Am Tripser
Wäldchen"


M. 1: 500 KARTE 1368.2

Planerisches Leitbild

Becken I.



Feuchtwiese mit artenspezifischer Vegetation, ergänzende Leistung, Abdeckung sichtbarer Dichtfolien mit Oberboden, Sanierung und Ergänzung Gehölzbestand

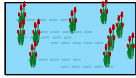

Erhaltung und Anpassung Relikt wasserbespanntes Regenrückhaltebecken (naturnah mit bodenständigen Vegetationsstrukturen)


Becken II. und III.



Sanierung und Ergänzung Gehölzpflanzung nach örtlichen Angaben



offene naturnahe Wiesenflächen

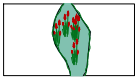

Sumpf- und Uferbepflanzung Böschungsanpassung mit Packlage aus Wasserbausteinen (s. Systemschnitt)

Datum:	Bearbeiter:	Zeichner:	Vermerk:	Index
08.01.2020	Scheller	Thom	Planerisches Leitbild erstellt	a

Projekt:
**Regenrückhaltebecken
B-Plan Nr. 66 "Am Tripser Wäldchen"**

Planinhalt:
Planerisches Leitbild

Auftraggeber:
Stadt Geilenkirchen

Format:
539 x 297

Maßstab:
1:500