


Ansicht vom Westen



Ansicht vom Norden

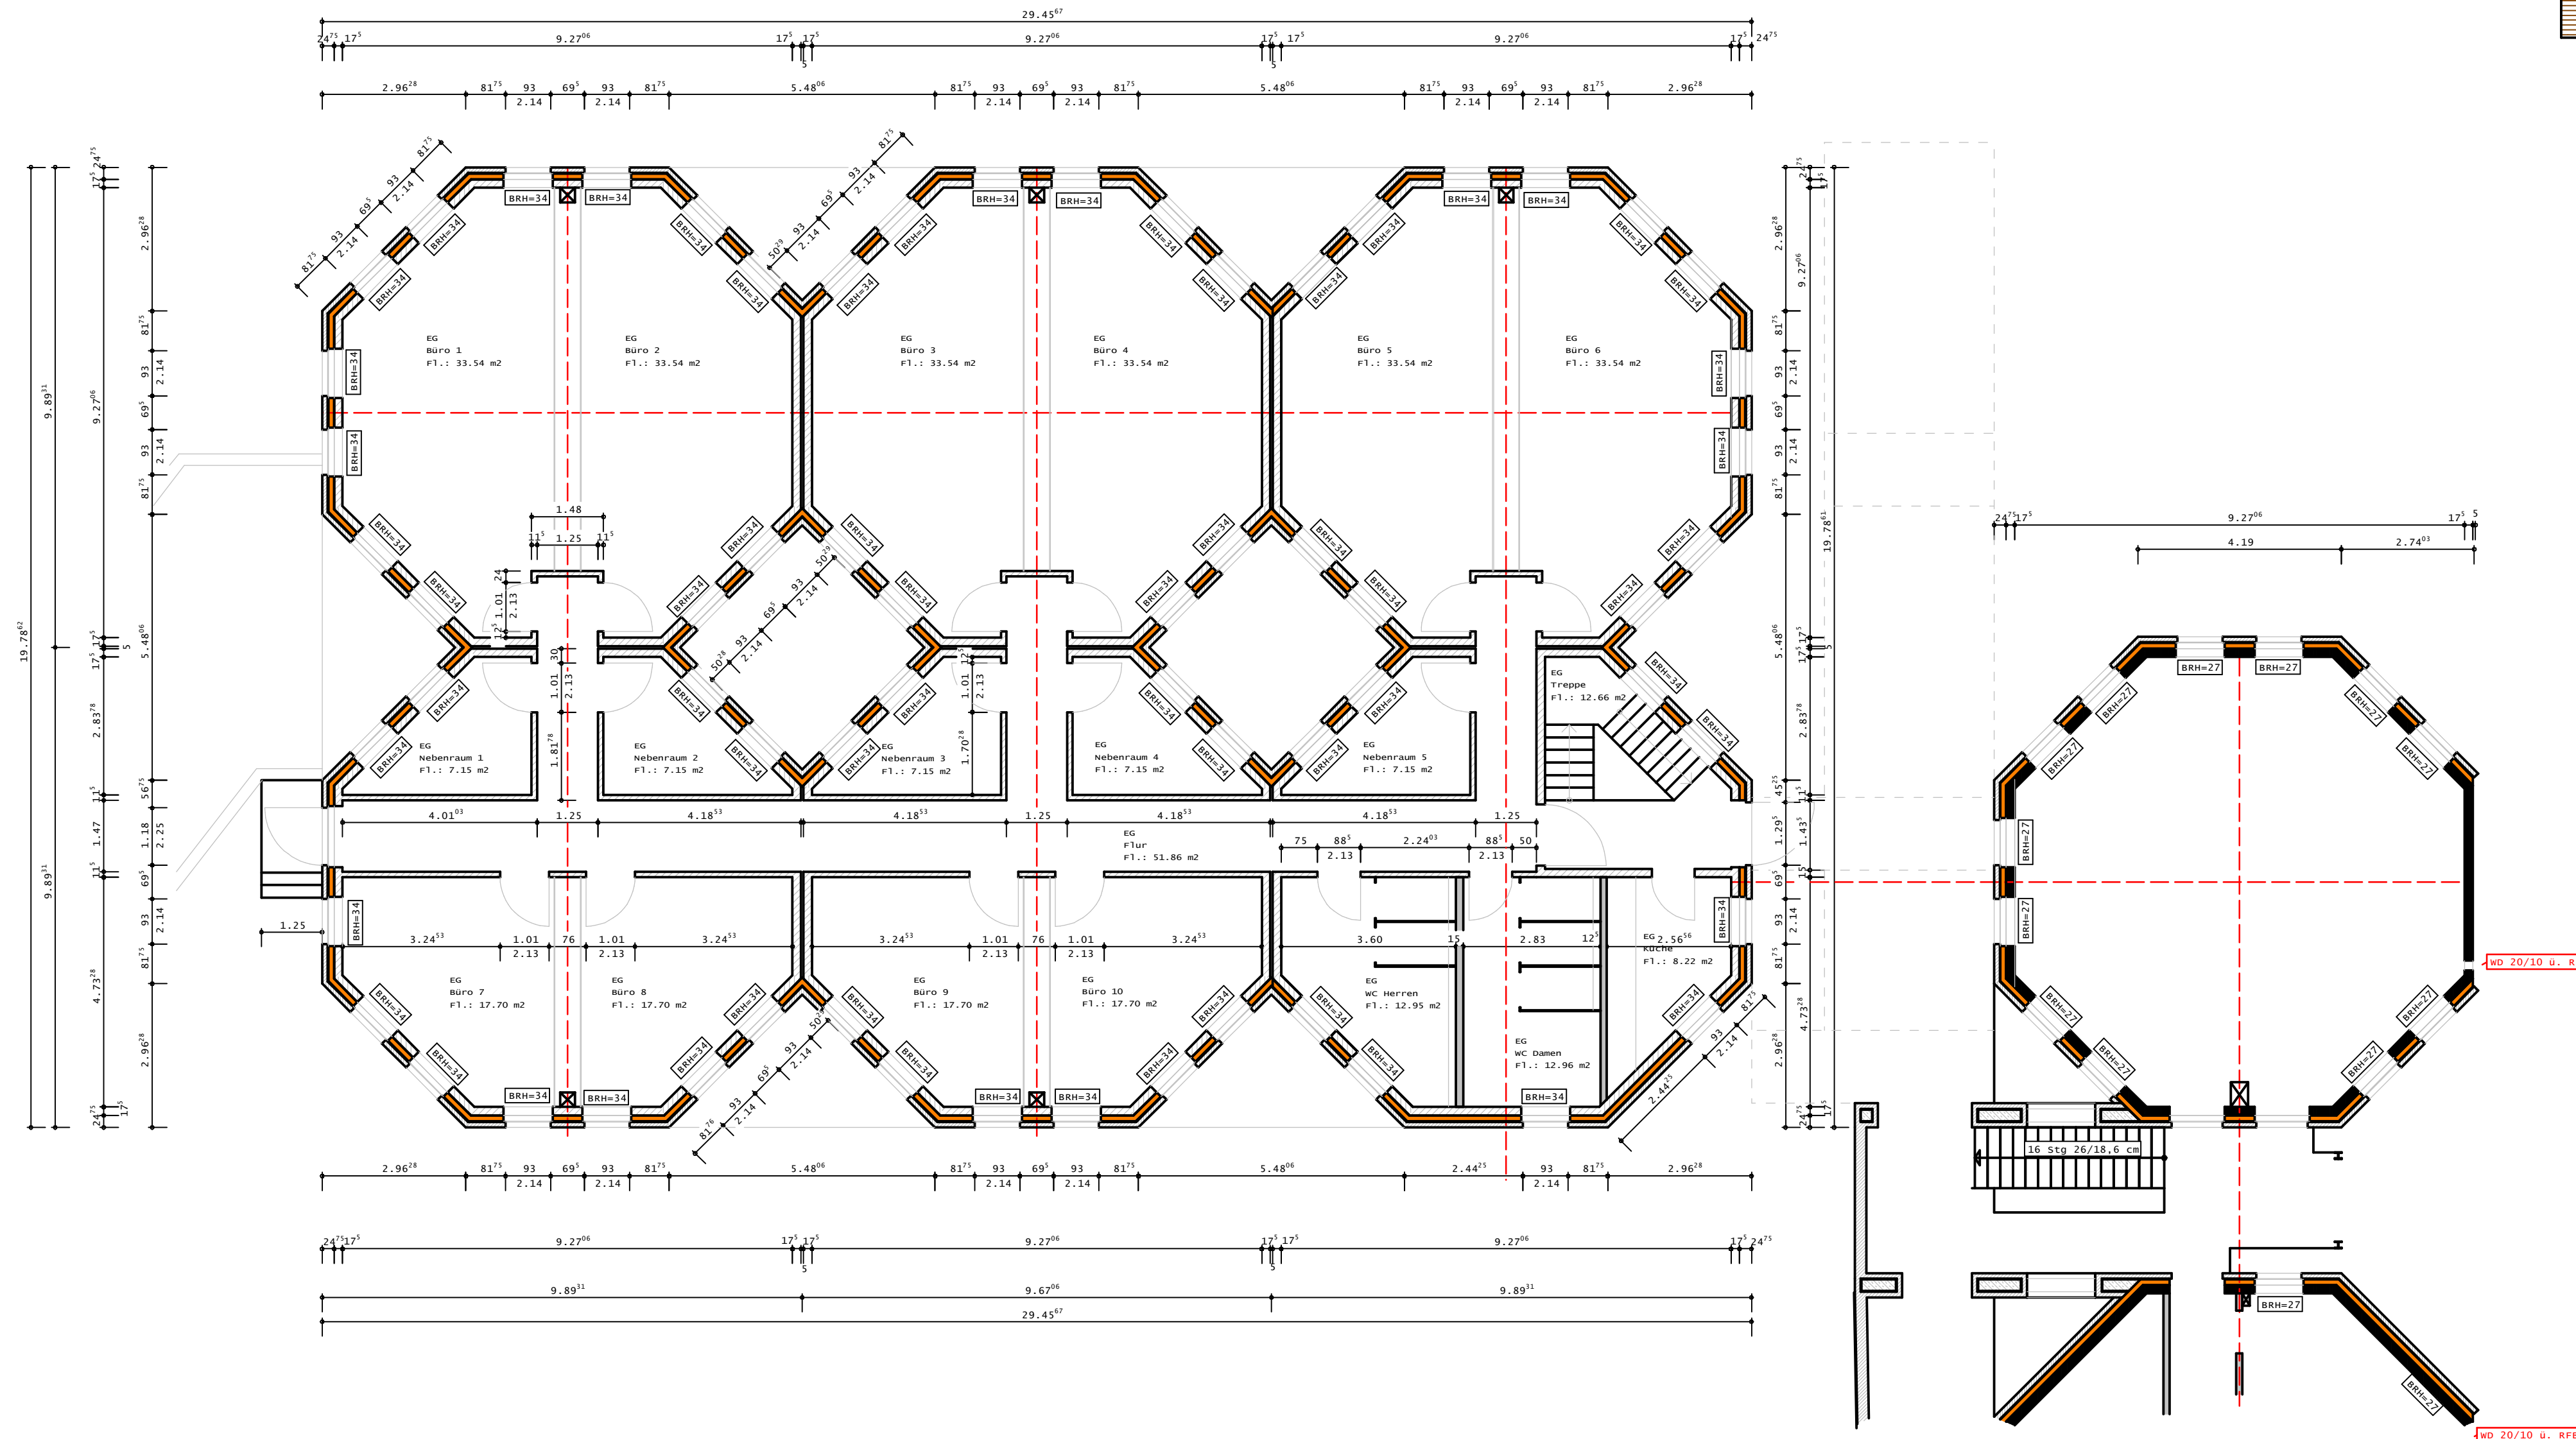

Erdgeschoss



K+ L Dipl.-Ing. Hans Lehnen
Landstr. 9
52 441 Linnich

Bauherr: CSB-System AG
An Fürtherode 9 – 15
52 511 Geilenkirchen

Bauvorhaben: Erweiterung Bürogebäude 5.BA
An Fürtherode 9 – 15
52 511 Geilenkirchen

Planinhalt: EG + Ansichten 5. BA

gez: Lehnen	Datum: 20.02.2020	Maßstab:	P.: CSB 9
geod:	Datum:	M 1:100	Plan Nr. :
Ausgabedatum:	Datum: 19.03.20		EG5
Freigabe Bauherr:		Freigabe Architekt:	