



Grundriss - Skatepark Geilenkirchen

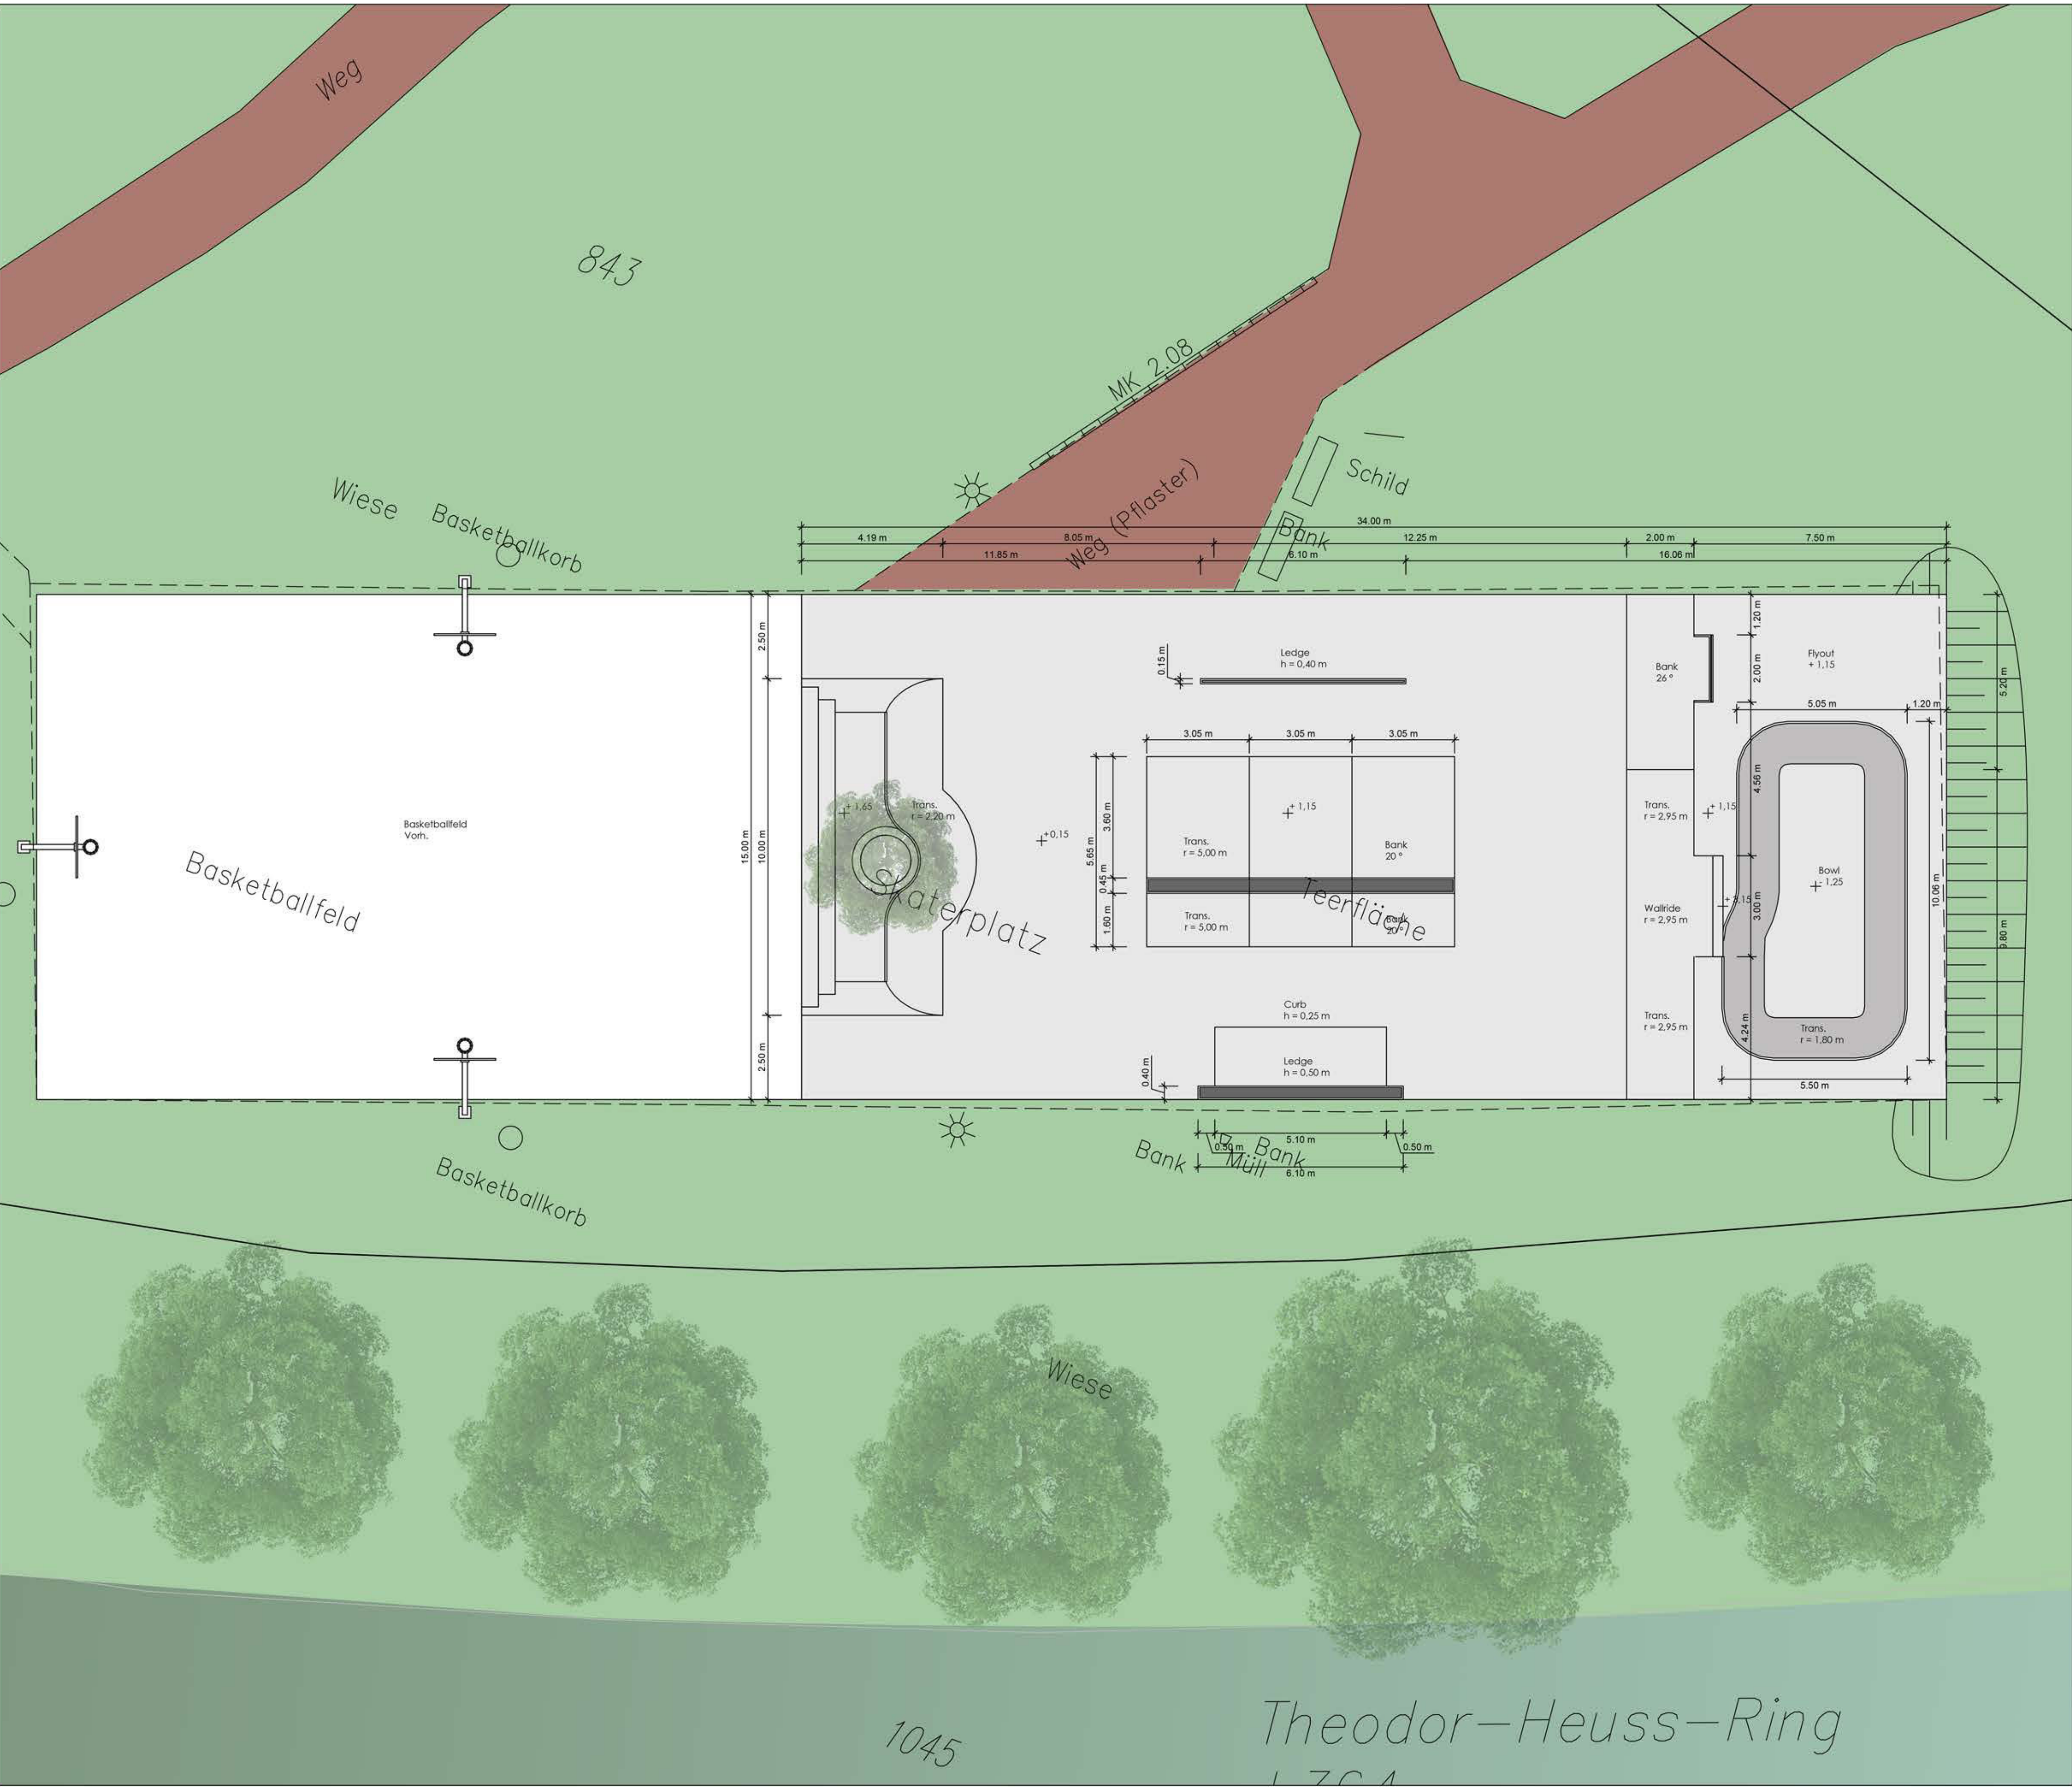

Legende

- T Transition
- B Bank
- Flat
- C Curb
- L Ledge
- Winkel
- Rail
- Coping
- Rasen
- Wasser
- Fußweg
- Gehölz

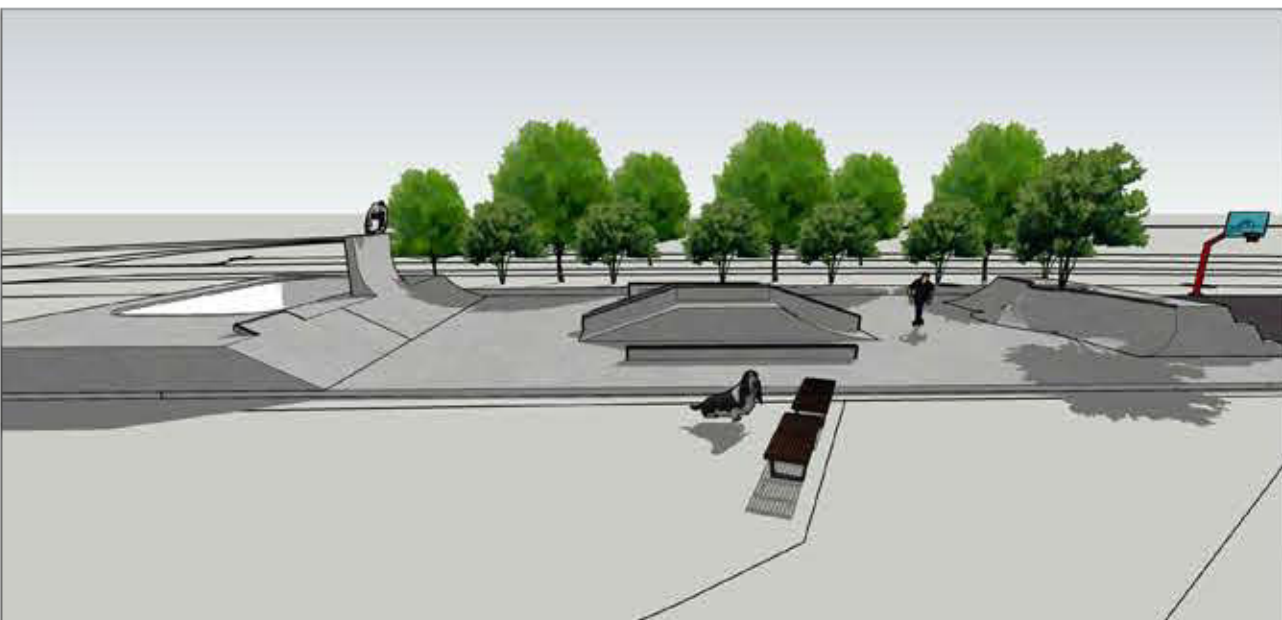

A	06.11.2020	Planerstellung	James Dickerson
B	16.12.2020	Entwurfsanpassung	James Dickerson

Projekt Titel: Skatepark Geilenkirchen

Projekträger: Stadt Geilenkirchen
Stellvertretender Leiter
Bauverwaltungs- und Tiefbauamt
Markt 9, 52511 Geilenkirchen

Planverfasser: Dipl.-Ing. Ralf Maier
Maier Landschaftsarchitektur/
Betonlandschaften
freier Landschaftsarchitekt bala, iaks
maier@maierlandschaftsarchitektur.de

Rösrather Straße 769
51107 Köln
Tel.: +49 221/1395905
Fax: +49 221/91249086

Planinhalt: Skatepark
Vorentwurf
Grundriss

Bearbeiter: James Dickerson

Datum:	Maßstab:	Format:	Plannummer
16.12.2020	1:100	DIN A 1	0196_001_201106_B