


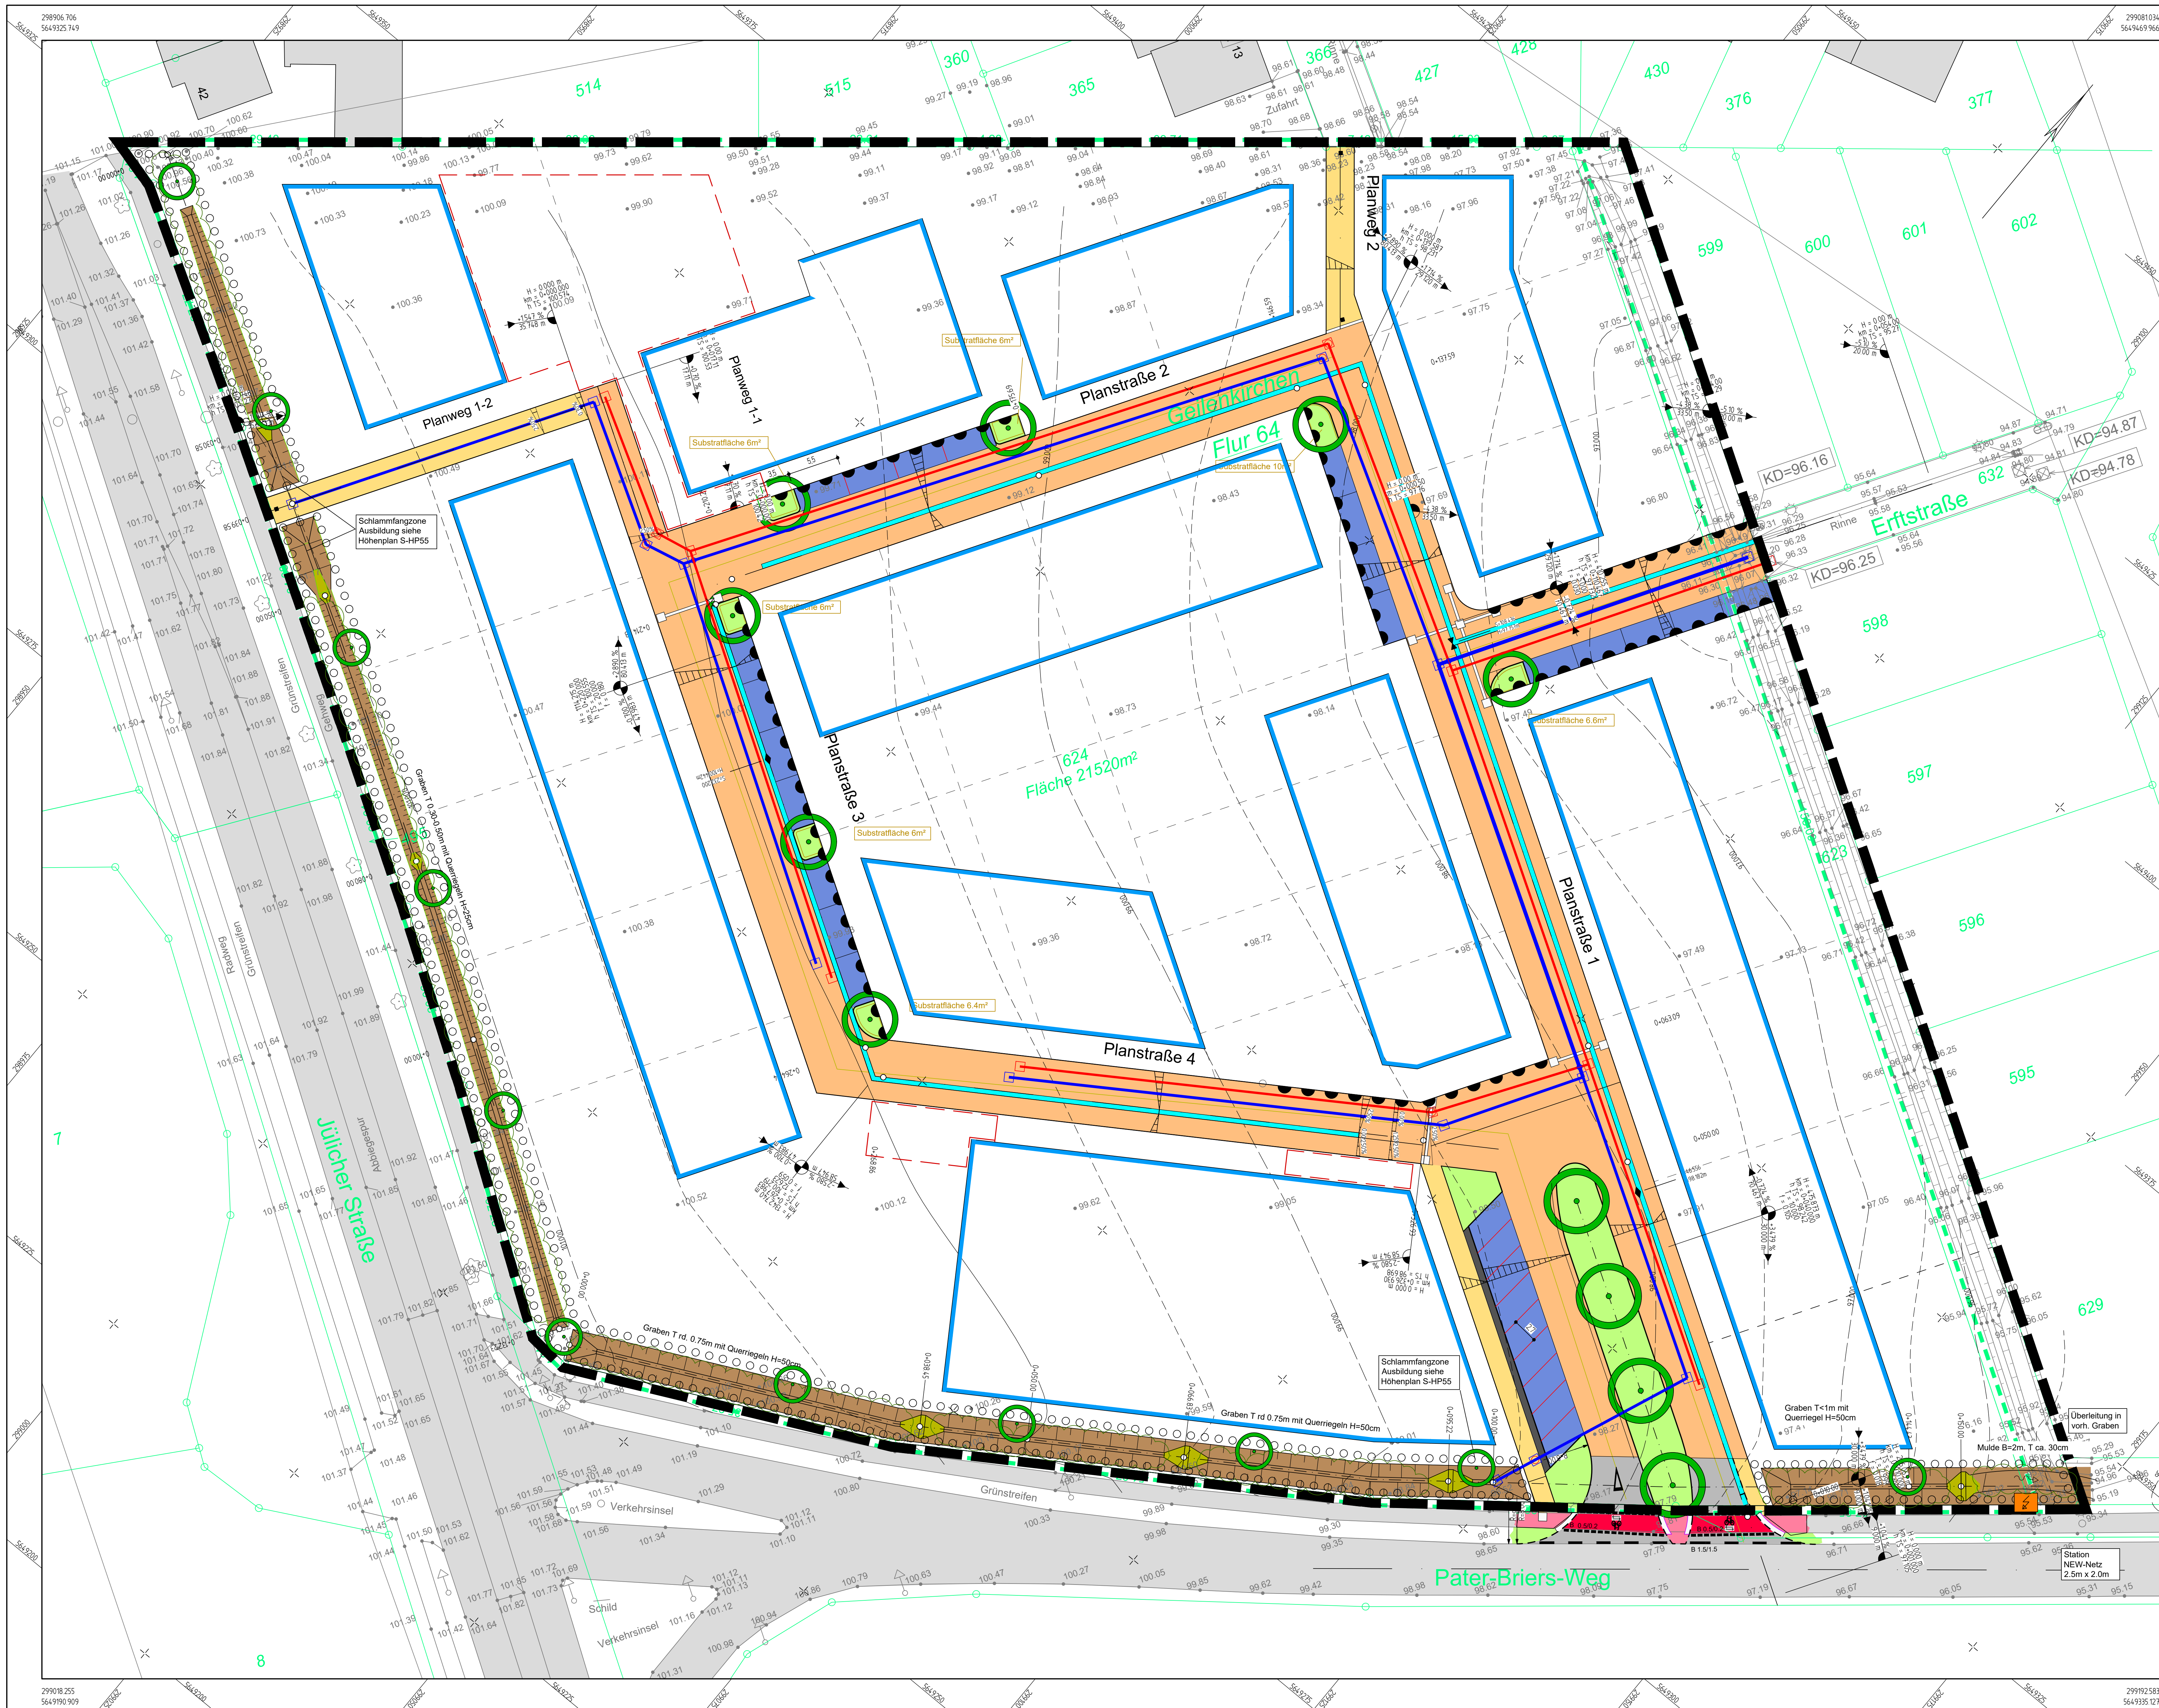

LEGENDE:

Straßenkörper:

- Fahrbahn in Asphaltbauweise
- Fahrbahn in Pflasterbauweise
- Gehweg in Pflasterbauweise
- Parkraum in Pflasterbauweise
- Grünfläche / Baumbeet

Randbefassung:

- Rundbord
- Hochbord
- Tiefbord
- Rinne B=50cm
- Taktiler Elemente
- Absperripoller

Bebauungsplan:

- Baugrenze
- Bereich ohne Ein- und Ausfahrten
- Private Stellplätze
- Pflanzfläche

Kanalplanung:

- Regenwasserkanal
- Schmutzwasserkanal

Landespflege:

- Baumpflanzung
- Gehölzpflanzung

Bestand / Vermessung:

- Grundstücksgrenze (nach BP Nr. 77 Stadt Heinsberg)
- Schachtdeckel eckig
- Hydrant
- Gasschieber
- Wasserschieber

- Schachtdeckel rund
- Leuchte
- Straßenablauf
- Verteilerschrank

- Gashydrant
- Verkehrsschild
- Zaun
- Baum

Leitungen Bestand

- Mischwasserkanal Bestand
- Gasleitung
- Wasserleitung
- Telekabel
- Versorger Glasfaser
- Strom Alliiert
- Unitymedia

Hinweis:

Die Lage der Versorgungsleitungen ist hier nur nachrichtlich eingetragen. Die Versorger müssen rechtzeitig vor Baubeginn erneut durch den Bauunternehmer angefragt werden, um die exakte, tatsächliche Lage der Versorgungsleitungen zu erhalten.

01/2021	Originalfassung		Re	Re	MA
Index	Datum	Änderungs- und Ergänzungsvermerke	Beurteilt	Geschnitten	Gedruckt
02.02.2021	Plan und Darstellung	S:\Daten\20137\AutoCAD\Vestra\CA020 20137 LP3\SSLP001.dwg			

Ingenieurbüro Achten und Jansen GmbH

berufende Ingenieure Ingenieurkammer-Bau NRW
• Gutachten • Planung • Baubereitung • Wasser • Straßen • Umwelt

Charlottenburger Allee 11
52068 Aachen
Tel 02 41 - 96 87 0 - 0
Fax 02 41 - 96 87 0 - 60
info@achten-jansen.de
www.achten-jansen.de

Projektskizze	20137	Projektstart	November 2020
Beauftragter	Remmert		
Geschnitten	Remmert		
Gedruckt	M. Achten		

Gellenkirchen

Entwicklungsgesellschaft
Stadt Gellenkirchen GmbH

Projekt	Am Gut Lohrhof II GK-Hünshoven	Maßstab	1 : 250
Gewerk	Straßenbau	Zzeichnung	S-LP 01
Stand	Entwurf	Vermessungsgrundlage	ÖZV Klaus Freuden 52489 Bauweiler info@bach-vermesser-freuden.de
Planart	Lageplan	Lageplan	ETRS89 Höhenbezug: NN 2002 9 2007 100,00m über NN Aufnahmedatum: 06.05.2019