


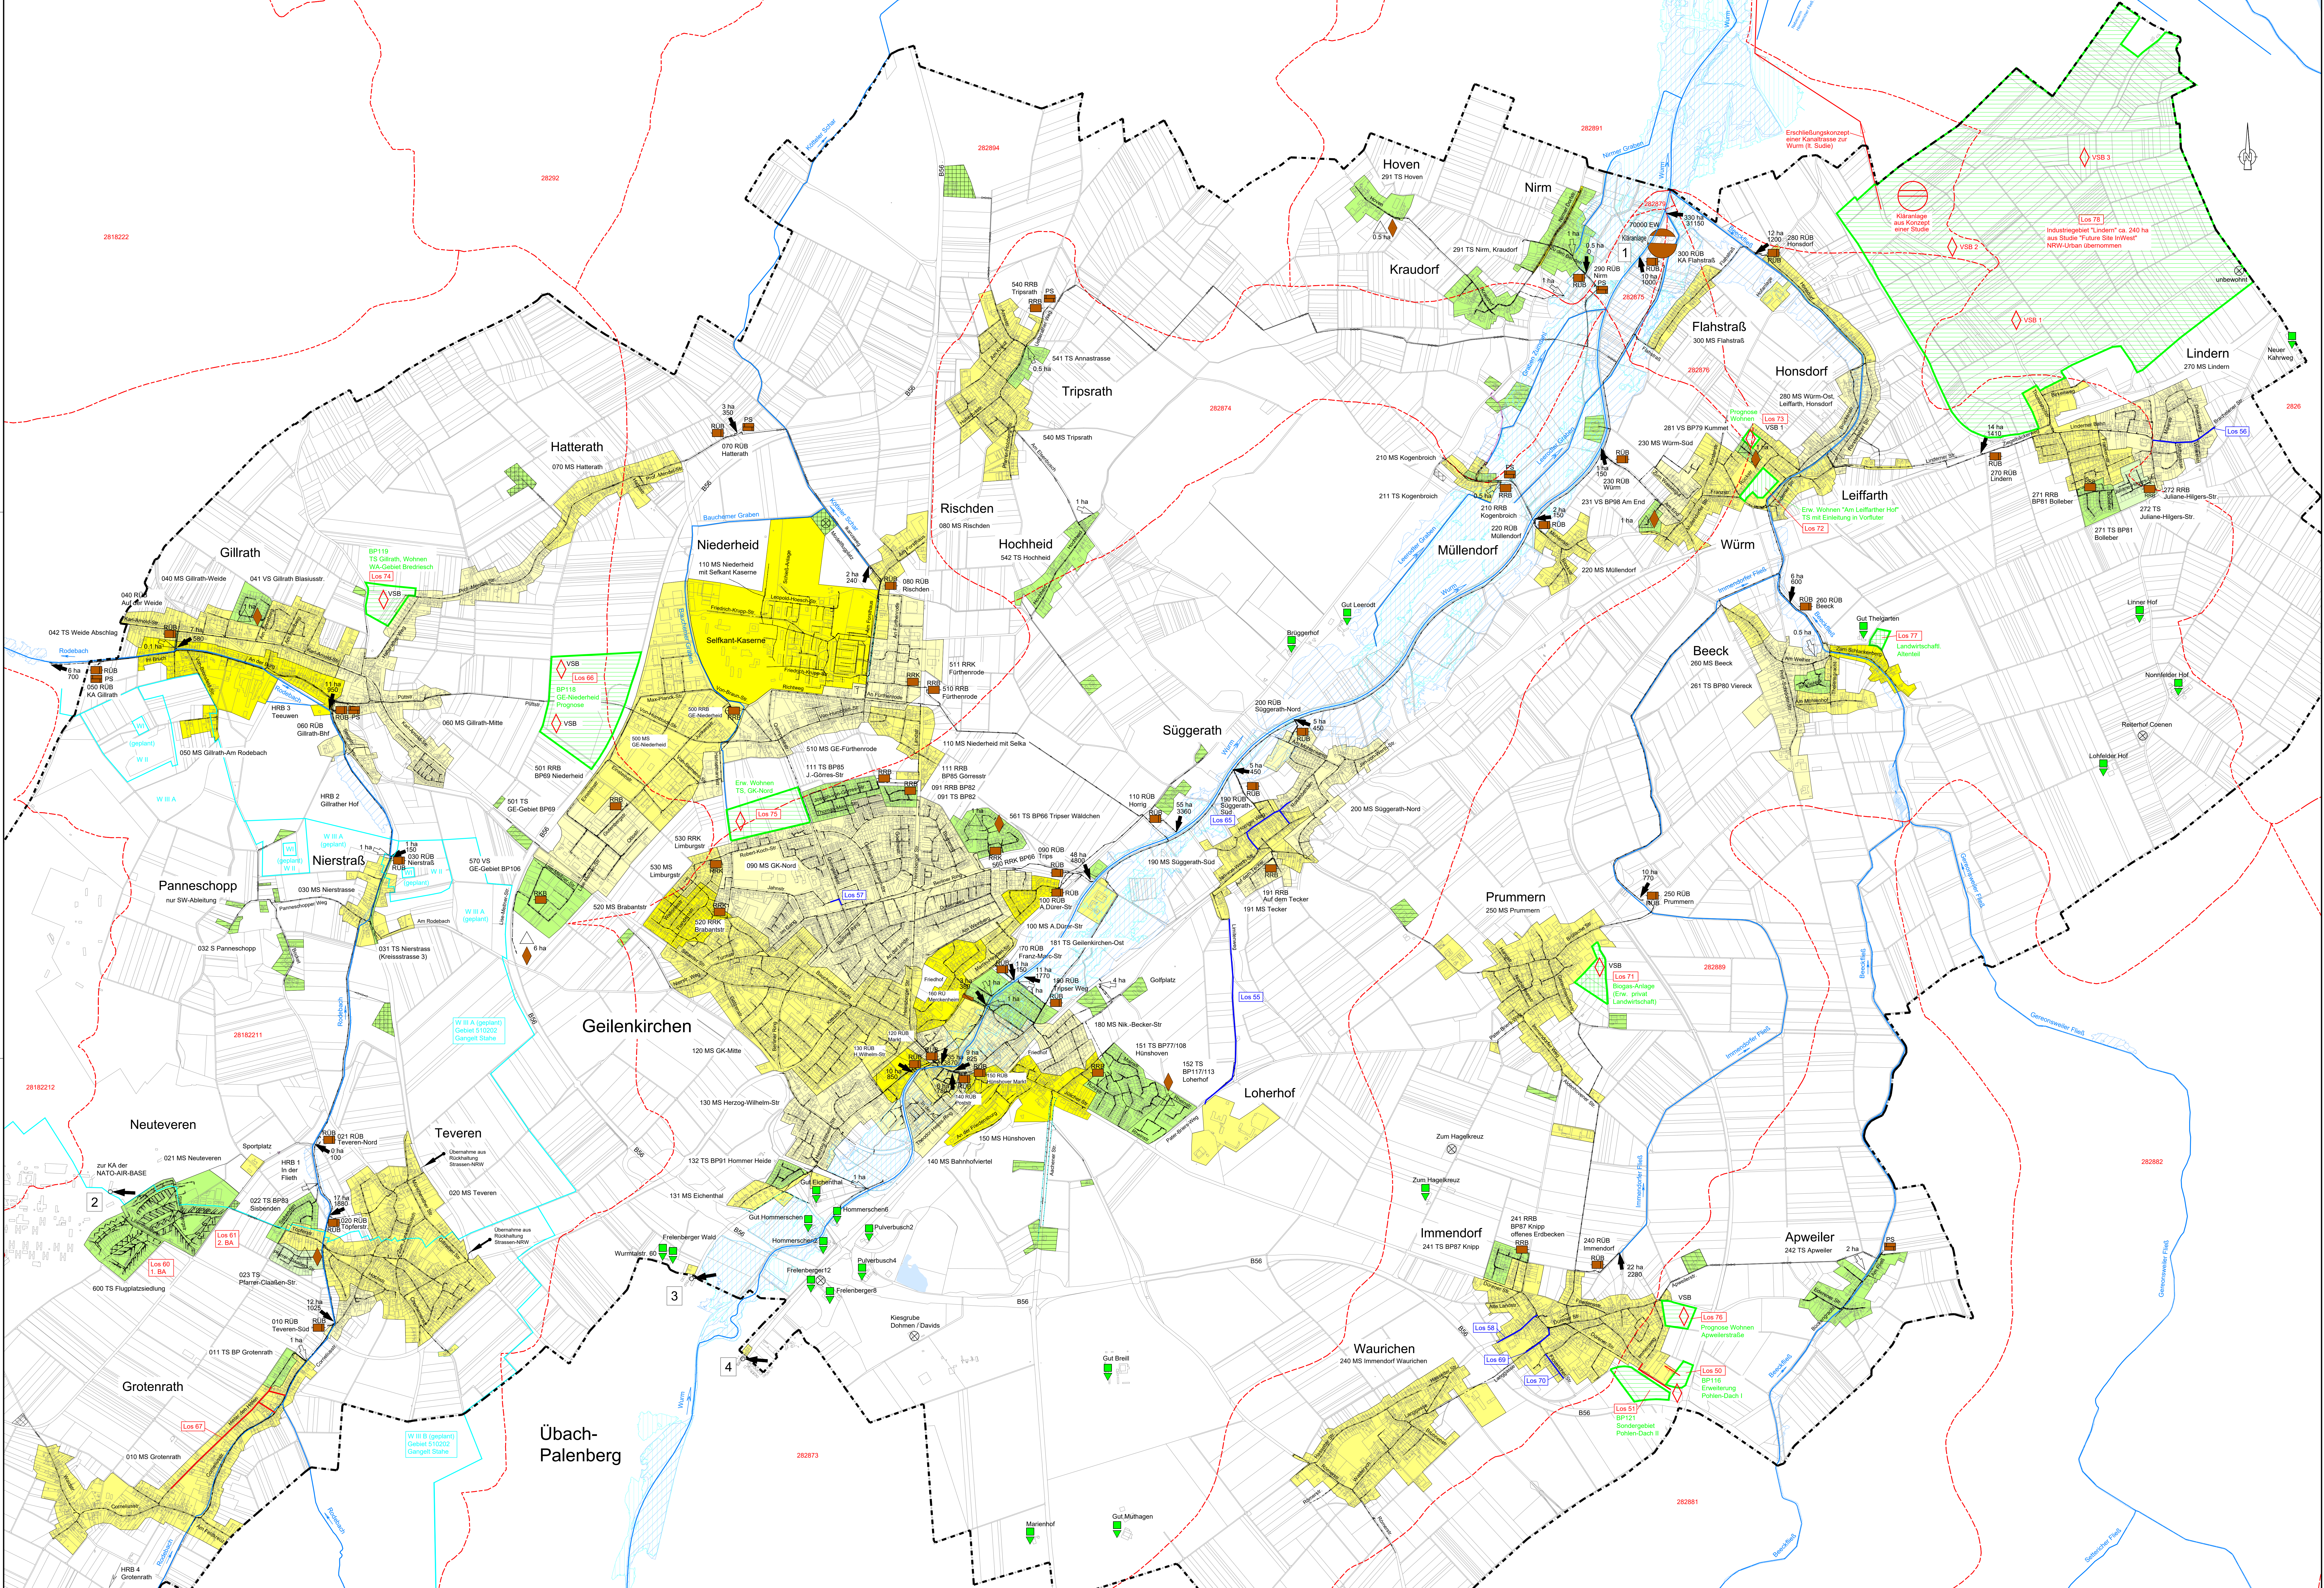

Stadtgrenze

----- Stadtgrenze

Wasserschutzgebiete

ausgeschlossen geplante, nicht festgelegte Wasserschutzzonen im Stadtgebiet von Geilenkirchen W III B

Überschommungsgebiete

Festgesetztes HQ100 Überschwemmungsgebiet
vorläufig gesicherte Überschwemmungsgebiet

Gewässer
----- Gewässer
----- Basisierungsbereich
----- Flussgebietskennzahl

Einleitungen

Ared
Einleitungsteile RW oberirdische (vorhanden)
Einleitungsteile MW oberirdische (geplant)
Einleitungsteile in das Grundwasser (vorhanden)
Einleitungsteile in das Grundwasser (geplant)

Abwasseranlagen

Abwasserkanal (MW SW RW vorhanden)
Druckrohrleitung (vorhanden)
Übernahmestelle vorhanden
Übernahmestelle geplant
Überabstelle vorhanden
Überabstelle geplant

Bauwerke

Pumpwerk vorhanden
Regenüberlaufbecken vorhanden
Niederschlagswasserbehandlung vorhanden
Regenrückhaltung vorhanden
Kläranlage vorhanden
Versickerungsanlage vorhanden
Kleinkläranlage vorhanden
abfließende Grube vorhanden

Abwasserkanal (MW SW RW geplant)
Druckrohrleitung (geplant)
Übernahmestelle geplant
Überabstelle geplant
Kläranlage geplant
Versickerungsanlage geplant
Kleinkläranlage (laut Studie)

Flächendarstellungen

Bestand

Einzugsgebiet einer Kläranlage bei Mischverfahren
Einzugsgebiet einer Kläranlage bei Trennverfahren
Entwässerungsgebiet, ohne öffentliche Regenwasserabfuhr
Entwässerungsgebiet, Trennsystem ohne Entwässerung
Entwässerungsgebiet, Trennsystem Versickerung

Planung

Einzugsgebiet einer Kläranlage bei Mischverfahren
Einzugsgebiet einer Kläranlage bei Trennverfahren
Entwässerungsgebiet, nur Schutzwasser
Entwässerungsgebiet, Trennsystem ohne Entwässerung
Entwässerungsgebiet, Trennsystem Versickerung

Ordnungsnummer

Los 123 Nr. der Baumaßnahme im ABK 2022-2028 (siehe tabellarische Darstellung)

Bauliche Abschnitte einer ABK-Maßnahme

Niederschlagswasserbehandlung
Renovierung (Linie) - geschlossen
Erneuerung (Neubau) - offen

	Okz. 2021	Finale Abstimmung	Sto.	Br.
Okz. 2021	Originalfassung		Sto.	Br.
Prüfung	21.01.2022	Prüfung und Begutachtung	Bereitstellung	Gesamt

Ingenieurbüro Achten und Jansen GmbH

Charlottenburger Allee 11
50668 Aachen
Tel. 02 41 - 36 87 0 - 0
Fax 02 41 - 36 87 1 - 60
info@achten-jansen.de
www.achten-jansen.de

Projektname: 20154
Bereitstellung: Stöcker
Gezeichnet: Bredohl
Geprüft:

Stadt Geilenkirchen
Die Bürgermeisterin

Projekt: Abwasserbeseitigungskonzept 7. Fortschreibung 2022 - 2027
Gegenstand: Entwässerung
Stand: Grundlagenplanung
Planart: Übersichtsplan ABK

Maßstab: 1:10.000
Zeichnung: ÜP 01
Kartendaten: Grundlage

Vorlage und Beschreibung
in Rat der Stadt Geilenkirchen am: