


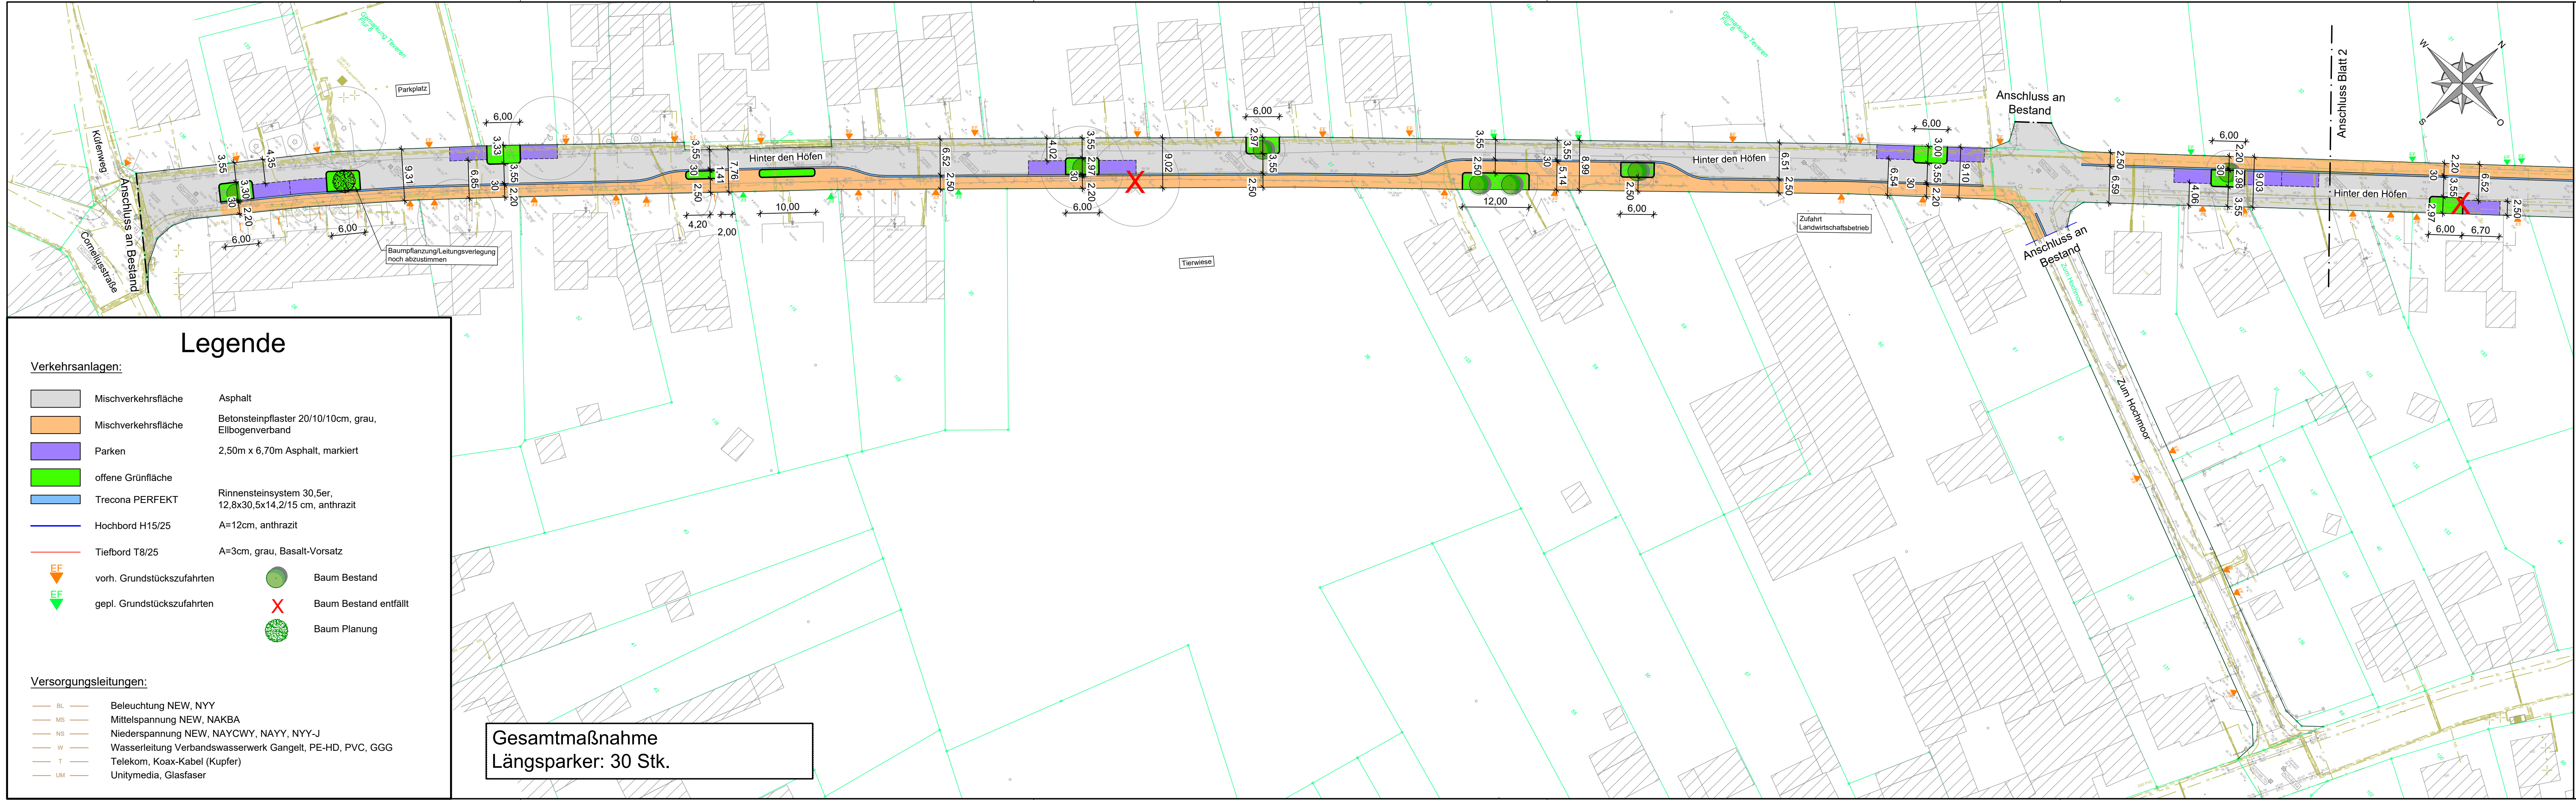

Legende

Verkehrsanlagen:

Mischverkehrsfläche

Mischverkehrsfläche

Parken

offene Grünfläche

Trecona PERFECT

Hochbord H15/25

Tiefbord T8/25

vorh. Grundstückszufahrten

gepl. Grundstückszufahrten

Asphalt

Betonsteinpflaster 20/10/10cm, grau, Ellbogenverband

2,50m x 6,70m Asphalt, markiert

Rinnensteinsystem 30,5er, 12,8x30,5x14,2/15 cm, anthrazit

A=12cm, anthrazit

A=3cm, grau, Basalt-Vorsatz

Baum Bestand

Baum Bestand entfällt

Baum Planung

Versorgungsleitungen:

BL

Beleuchtung NEW, NYY

MS

Mittelspannung NEW, NAKBA

NS

Niederspannung NEW, NAYCWY, NAYY, NYY-J

W

Wasserleitung Verbandswasserwerk Gangelt, PE-HD, PVC, GGG

T

Telekom, Koax-Kabel (Kupfer)

UM

Unitymedia, Glasfaser

Gesamtmaßnahme
Längsparker: 30 Stk.

-	14.08.2023	Originalfassung	Schm	Schm	FO
Index	Datum	Änderungs- und Ergänzungsvermerke	Bearbeitet	Gezeichnet	Geprüft
Plotdatum	Pfad- und Dateibezeichnung				
14.08.2023	S:\Daten\22036\AutoCAD\Vestra\BricsCAD V22 22036 LPH2\SLP001.dwg				

Ingenieurbüro Achten und Jansen GmbH
Beratende Ingenieure Ingenieurkammer-Bau NRW
• Gutachten • Planung • Bauleitung • Wasser • Straßen • Umwelt

aj

Charlottenburger Allee 11
52068 Aachen
Tel. 02 41 - 96 87 0 - 0
Fax 02 41 - 96 87 0 - 60
Info@achten-jansen.de
www.achten-jansen.de

Projektname	22036	Projektdatum	August 2022
Bearbeitet	Schmutte		
Gezeichnet	Kohnen		
Geprüft			

Stadt Geilenkirchen

Projekt	Maßstab	1 : 500	
Erschließung "Hinter den Höfen"		Zeichnung	SLP 01
Gewerk	Straßenbau		Vermessungsgrundlage
Stand	Vorentwurf		
Planart	Lageplan - Verkehrsanlagen Variante 1, Blatt 1		

--	--	--	--