


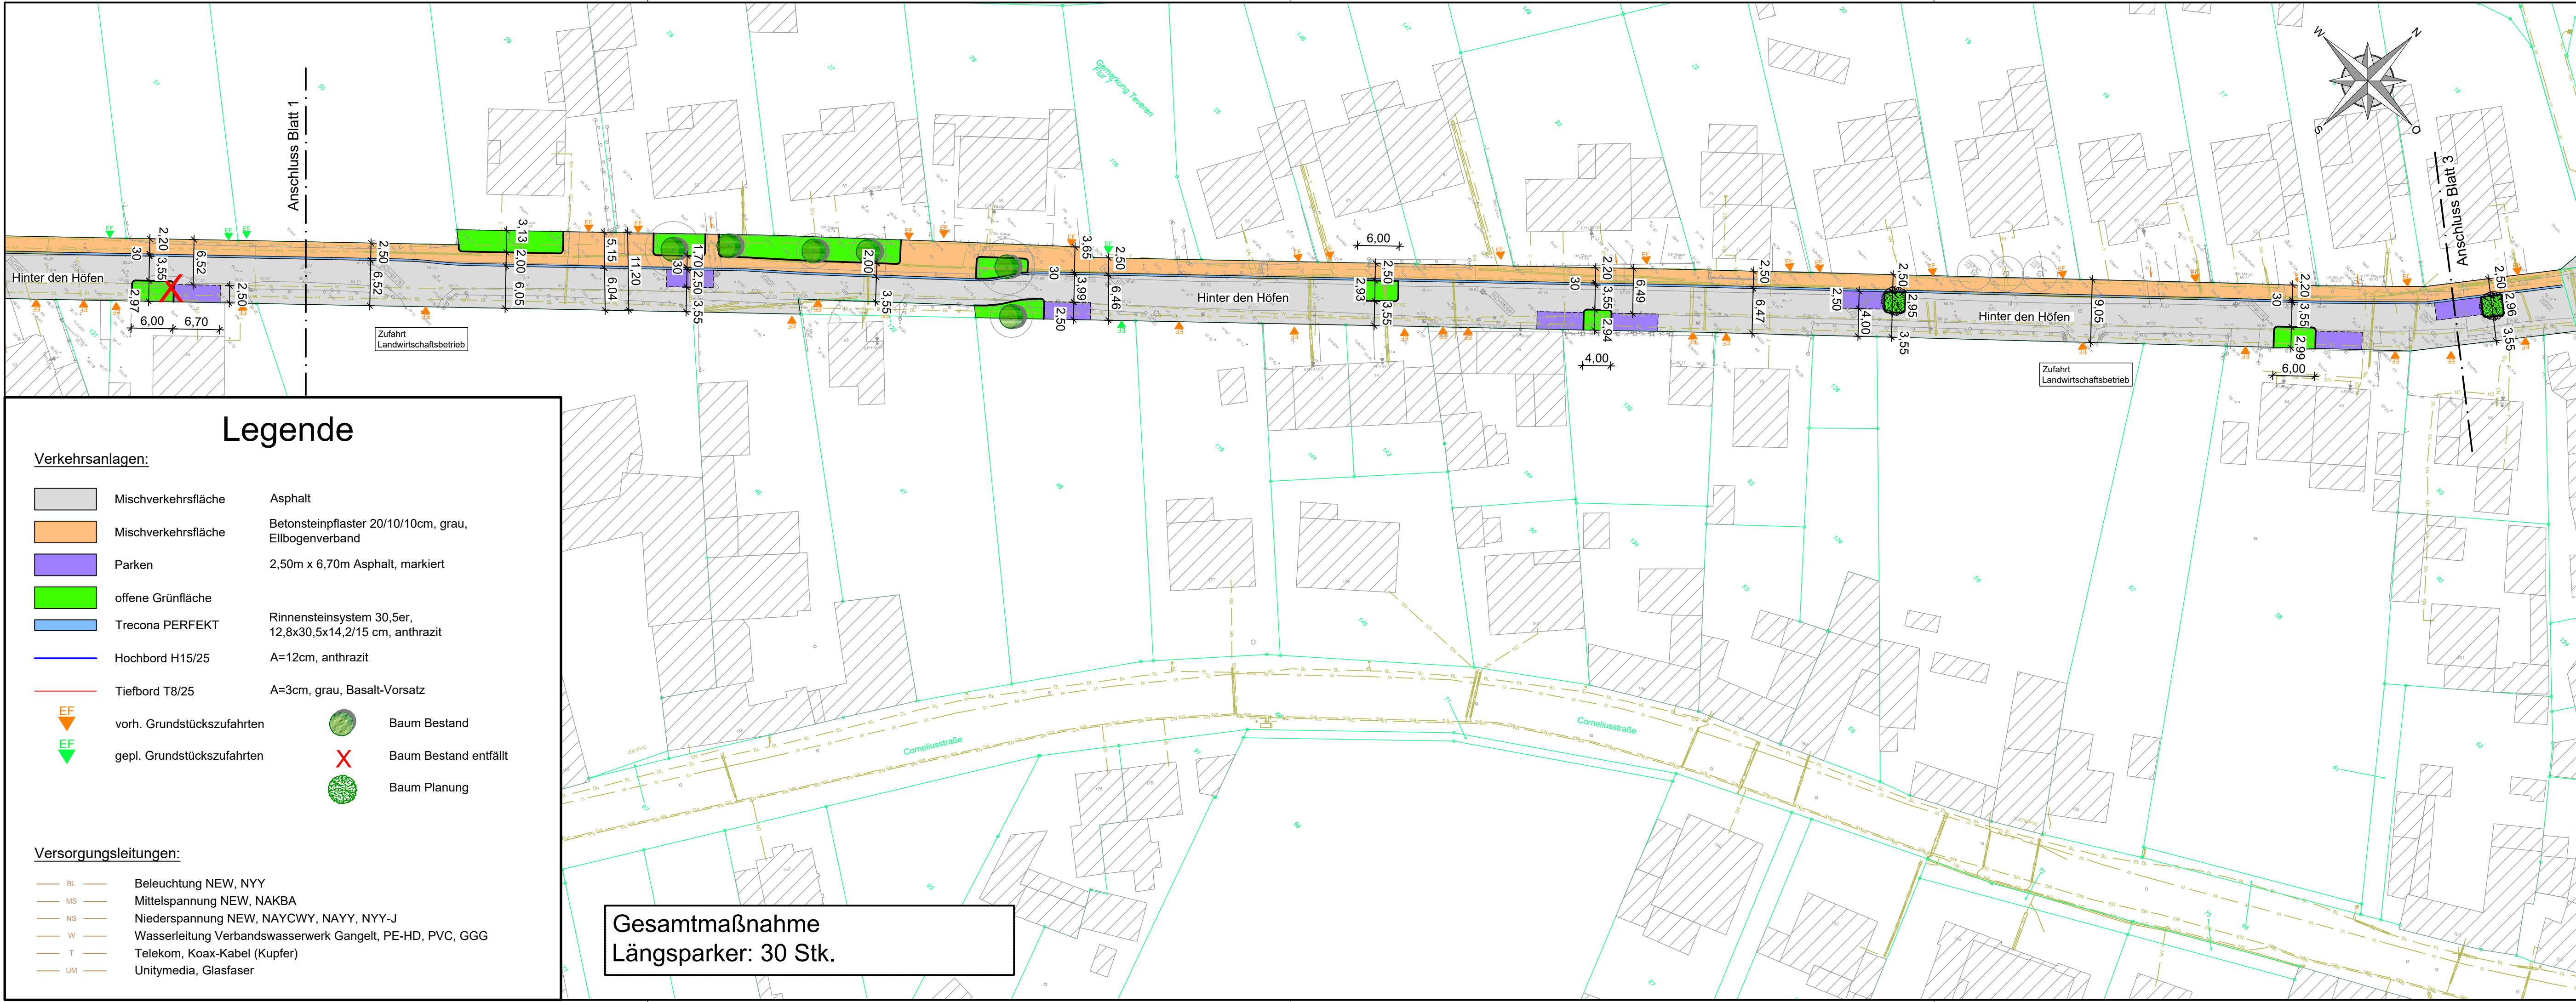

-	14.08.2023	Originalfassung	Schm	Schm	FO
Index	Datum	Änderungs- und Ergänzungsvermerke	Bearbeitet	Gezeichnet	Geprüft
Plotdatum	Pfad- und Dateibezeichnung				
14.08.2023	S:\Daten\22036\AutoCAD\Vestra\BricsCAD V22 22036 LPH2\2SLP001.dwg				

Ingenieurbüro Achten und Jansen GmbH
Beratende Ingenieure Ingenieurkammer - Bau NRW
• Gutachten • Planung • Bauleitung • Wasser • Straßen • Umwelt



Charlottenburger Allee 11
52068 Aachen
Tel. 02 41 - 96 87 0 - 0
Fax 02 41 - 96 87 0 - 60
info@achten-jansen.de
www.achten-jansen.de

Projektname	22036	Projektdatum	August 2022
Bearbeitet	Schmutte		
Gezeichnet	Kohnen		
Geprüft			



Stadt Geilenkirchen

Projekt	Erschließung "Hinter den Höfen"	Maßstab	1 : 500
Gewerk	Straßenbau	Zeichnung	SLP 02
Stand	Vorentwurf	Vermessungsgrundlage	
Planart	Lageplan - Verkehrsanlagen Variante 1, Blatt 2		