


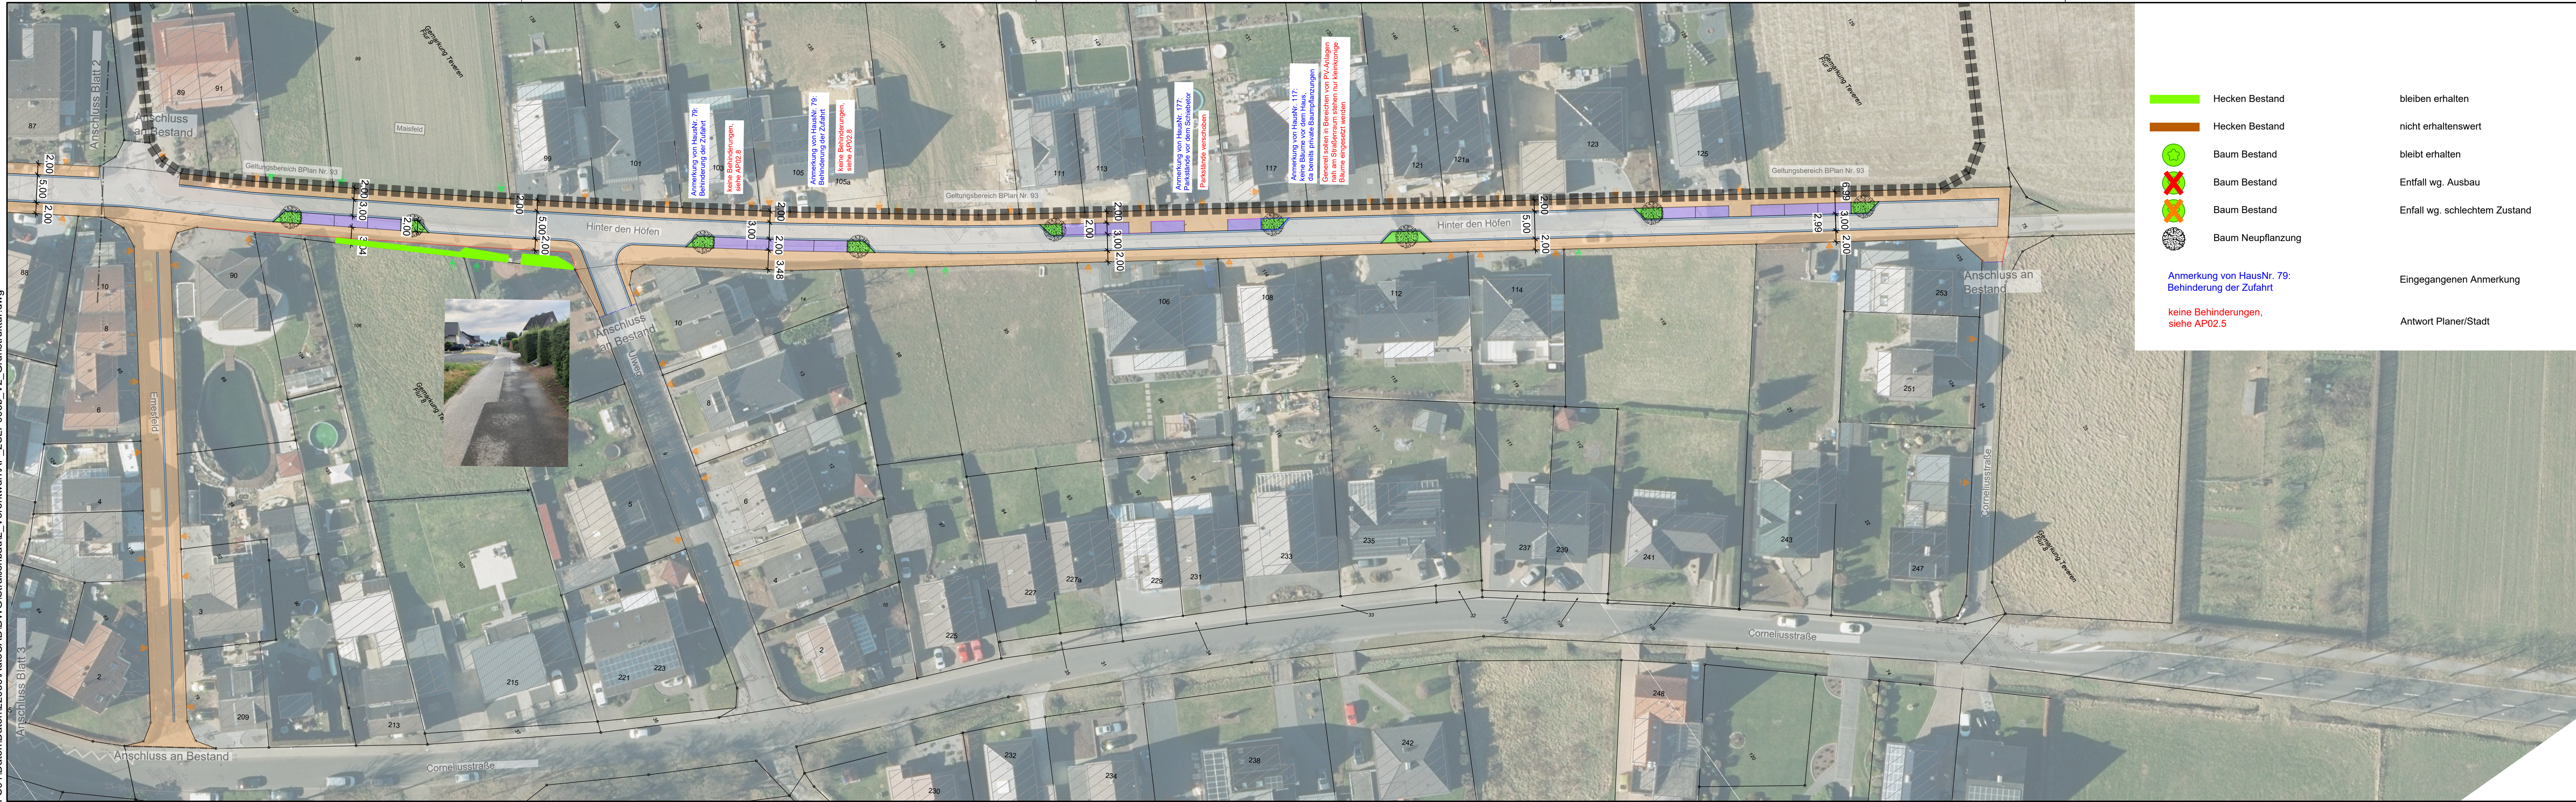

- | | | |
|--|-------------------|--------------------------------|
| | Hecken Bestand | bleiben erhalten |
| | Hecken Bestand | nicht erhaltenswert |
| | Baum Bestand | bleibt erhalten |
| | Baum Bestand | Entfall wg. Ausbau |
| | Baum Bestand | Entfall wg. schlechtem Zustand |
| | Baum Neupflanzung | |
| Anmerkung von HausNr. 79:
Behinderung der Zufahrt | | Eingegangenen Anmerkung |
| keine Behinderungen,
siehe AP02.5 | | Antwort Planer/Stadt |

Ingenieurbüro Achten und Jansen

Arbeitsplan
"Variante 2, Blatt 3 - Grünstruktur"

M: 1:500

Datum: 02.02.2024
Bearbeiter: Schm