


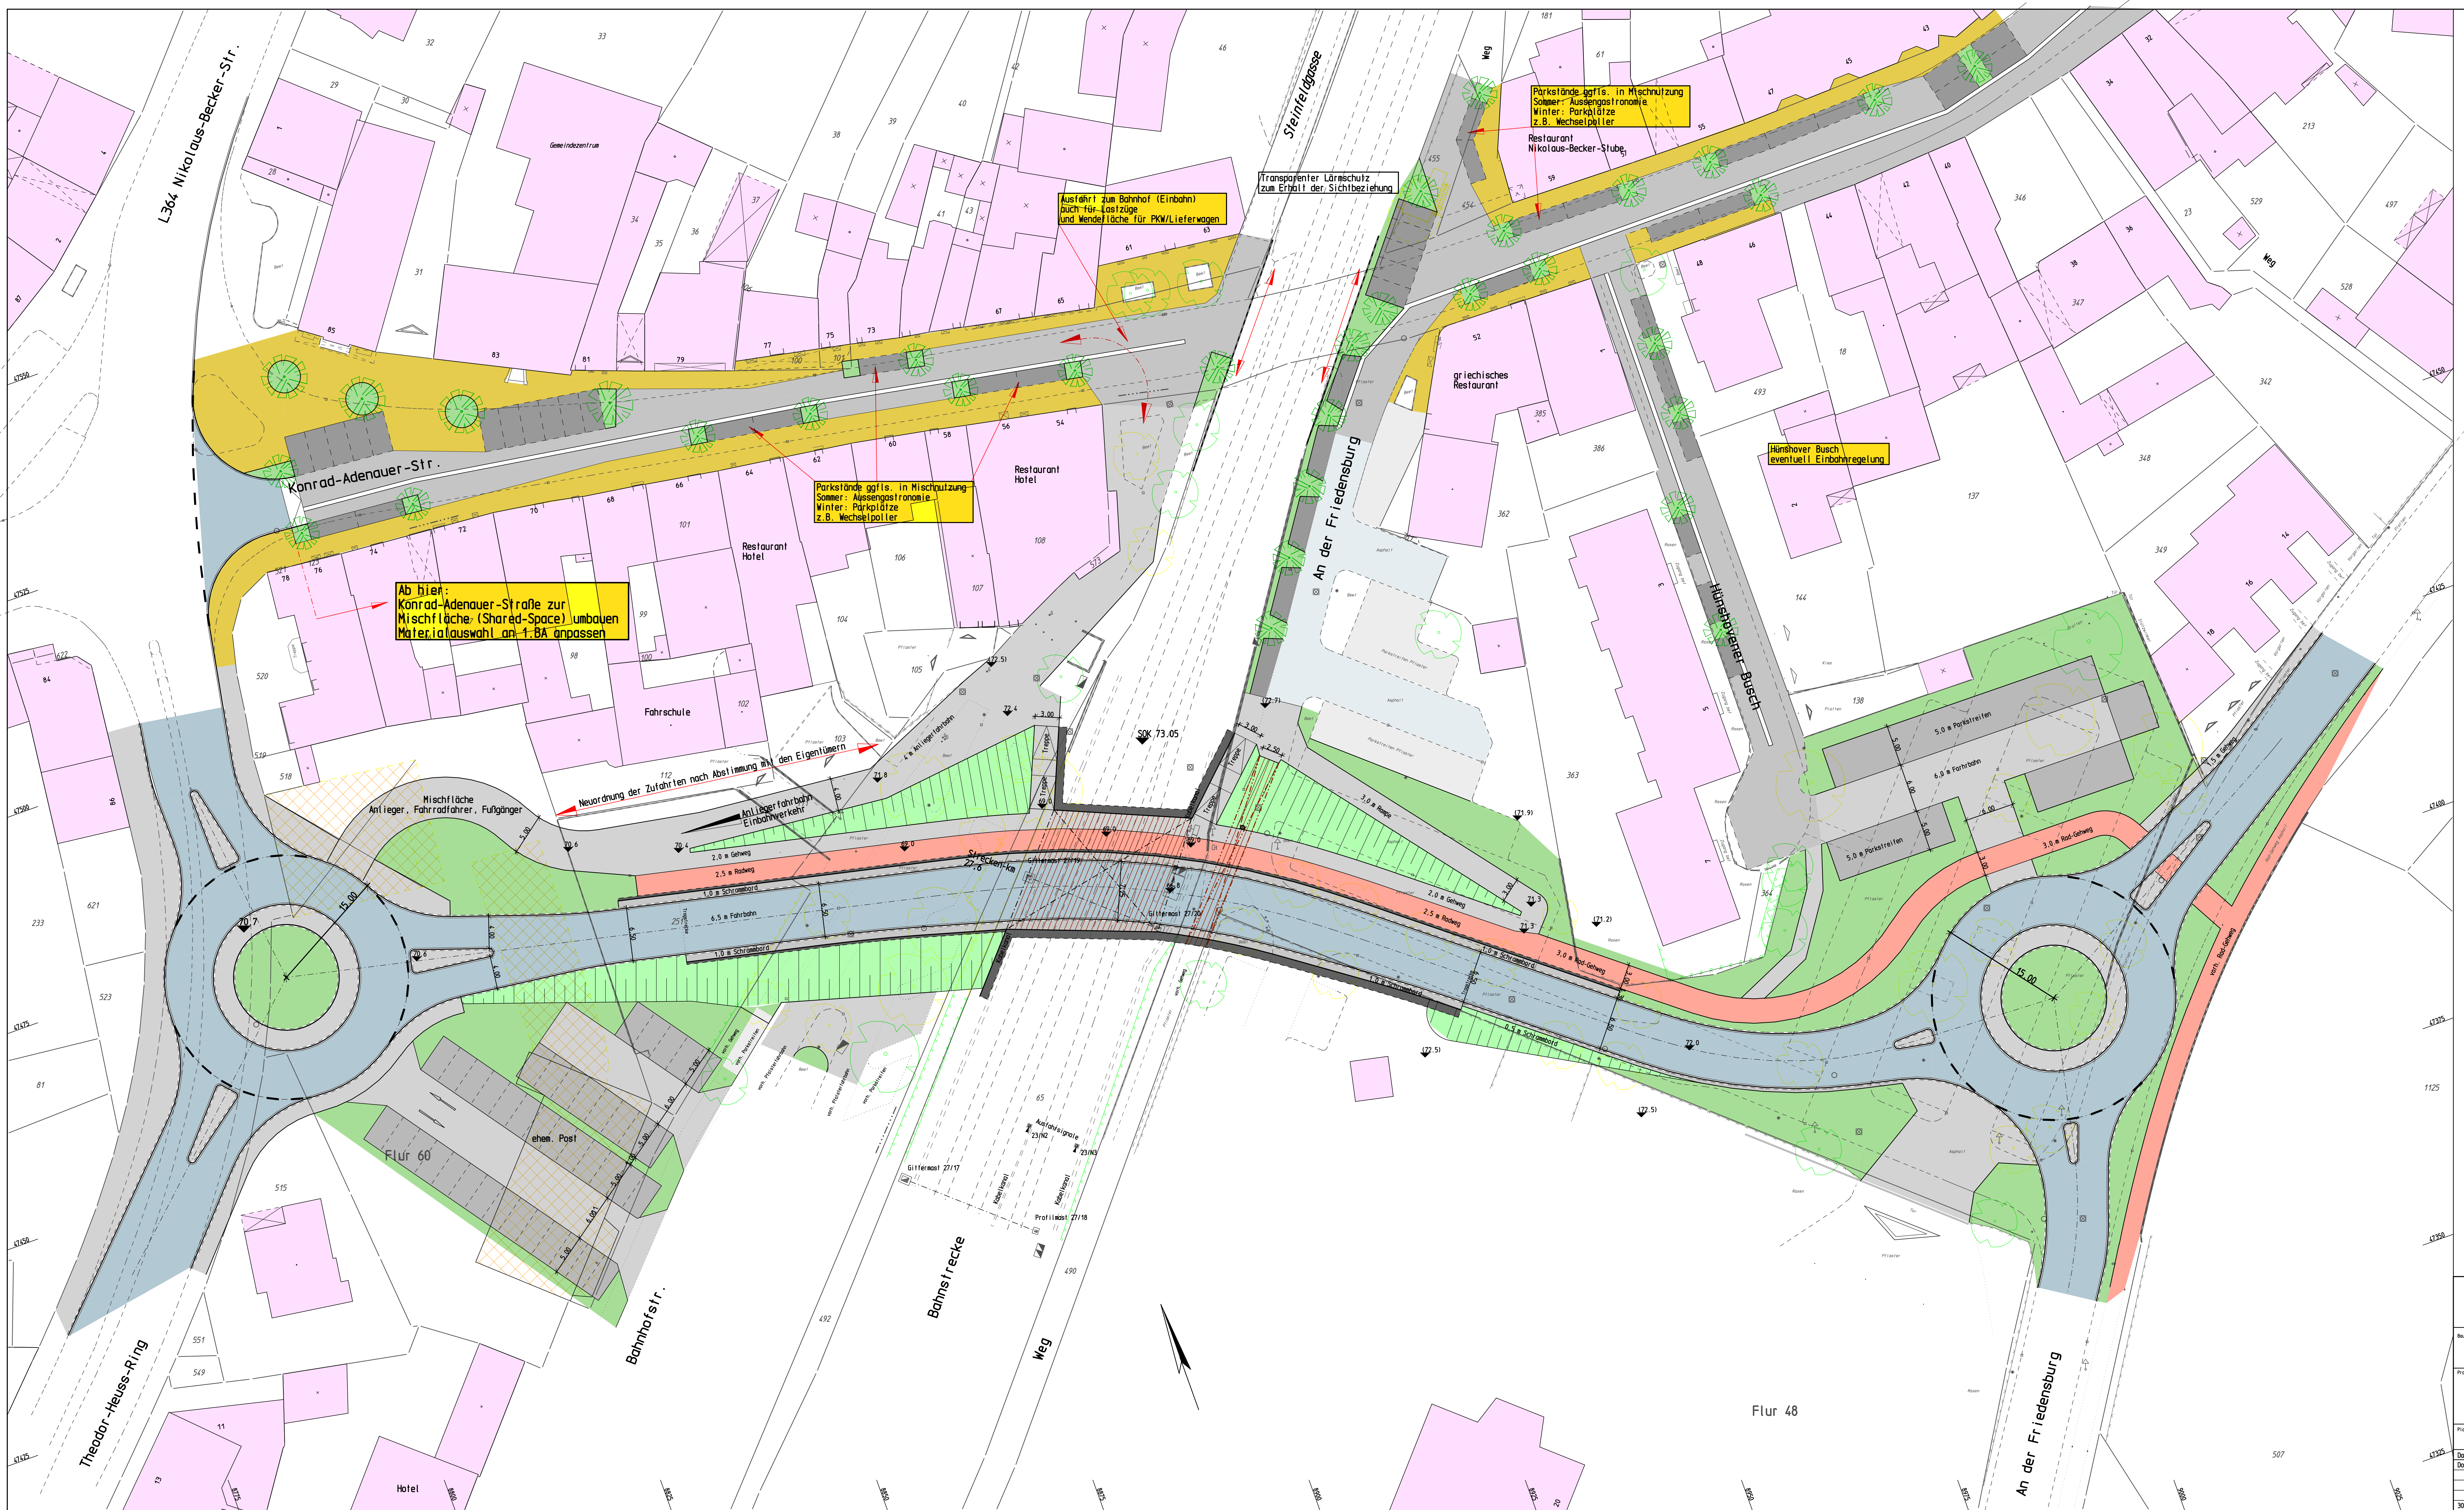

Planung

- vorh. Gebäude entfällt
- vorh. Hecke entfällt
- vorh. Baum entfällt
- Böschung
- Winkelstütze
- Stützwall
- Rad-Gehweg, rotes Pflaster
- Parkstreifen, schwarzes Pflaster
- Gehweg, graues Pflaster
- Fahrbahn, graues Pflaster
- Fahrbahn, Asphalt
- Grünfläche / Beet
- Bordstein + Rinne

Bestand

- Bahngleise
- Grenze
- Schwarzdeckenrand
- Bordstein
- befestigte Einfahrt
- unbefestigte Einfahrt
- Mauer
- Zaun
- Hecke
- Vehrschicht
- Kanaldeckel
- Latrine
- Baum
- Strassenlauf
- Wasser - Gasschieber
- Kabelschicht
- Stahlrost
- Stromkasten

Innengrenzen zwischen gleichen Eigentümen sind nicht dargestellt

INGENIEURBÜRO BRENDT				
Ing.-Büro für das Bauwesen Nikolaus-Becker-Str. 15, 52511 Geilenkirchen, Tel. (02451) 2014 FAX 2353				
Stadt Geilenkirchen				
Bahnunterführung				
Lageplan nördliche Variante				
Datum	bearbeitet	gezeichnet	aufgestellt	vermerkt
Do. 7.5.2009		UAB-PJ07		
30.10.2012				Letzte Dateisicherung