



Bezirksregierung Düsseldorf, Postfach 300865, 40408 Düsseldorf

Stadt Geilenkirchen  
Ordnungsamt  
Markt 9  
52511 Geilenkirchen



61

Datum 16.01.2013  
Seite 1 von 1

Aktenzeichen:  
22.5-3-5370012-6/13/  
bei Antwort bitte angeben

Herr Brand  
Zimmer 114  
Telefon:  
0211 475-9710  
Telefax:  
0211 475-9040  
kbd@brd.nrw.de

**Kampfmittelbeseitigungsdienst (KBD) / Luftbilddauswertung**  
Geilenkirchen, Bebauungsplan Nr. 77 östlich Hünshovener Gracht  
Ihr Schreiben vom 08.01.2013, Az.: 61 26 77 02

Die Auswertung des o.g Bereiches war möglich.

Es liegt ein diffuser Kampfmittelverdacht vor (in der beigefügten Karte nicht dargestellt). **Ich empfehle eine geophysikalische Untersuchung der zu überbauenden Fläche, sofern diese nicht vollständig innerhalb der geräumten Fläche liegt.** Sofern es nach 1945 Aufschüttungen gegeben hat, sind diese bis auf das Geländeniveau von 1945 abzuschieben. Diese bauseitig durchzuführende Arbeit vorbereitender Art sollte, falls keine anderen Gründe dagegen sprechen, zweckmäßigerweise mit Baubeginn durchgeführt werden. Zur genauen Festlegung des abzuschiebenden Bereichs und der weiteren Vorgehensweise wird um Terminabsprache für einen Ortstermin mit einem Mitarbeiter des KBD gebeten. Vorab werden dann zwingend Betretungserlaubnisse der betroffenen Grundstücke und eine Erklärung inkl. Pläne über vorhandene Versorgungsleitungen benötigt. Sofern keine Leitungen vorhanden sind, ist dieses schriftlich zu bestätigen.

**Erfolgen zusätzliche Erdarbeiten mit erheblichen mechanischen Belastungen wie Rammarbeiten, Pfahlgründungen etc. empfehle ich eine Sicherheitsdetektion. Die weitere Vorgehensweise ist dem beiliegenden Merkblatt zu entnehmen.**

Weitere Informationen finden Sie auf unserer Internetseite [www.brd.nrw.de/ordnung\\_gefahrenabwehr/kampfmittelbeseitigung/service/index.html](http://www.brd.nrw.de/ordnung_gefahrenabwehr/kampfmittelbeseitigung/service/index.html)

Im Auftrag

( Brand)

Dienstgebäude und  
Lieferanschrift:  
Mündelheimer Weg 51  
40472 Düsseldorf  
Telefon: 0211 475-0  
Telefax: 0211 475-9040  
poststelle@brd.nrw.de  
www.brd.nrw.de


Öffentliche Verkehrsmittel:  
DB bis D-Flughafen,  
Buslinie 729 - Theodor-Heuss-  
Brücke  
Haltestelle:  
Mündelheimer Weg  
Fußweg ca. 3 min

Zahlungen an:  
Landeskasse Düsseldorf  
Konto-Nr.: 4 100 012  
BLZ: 300 500 00 West LB AG  
IBAN:  
DE41300500000004100012  
BIC:  
WELADED

298600

298700

298800

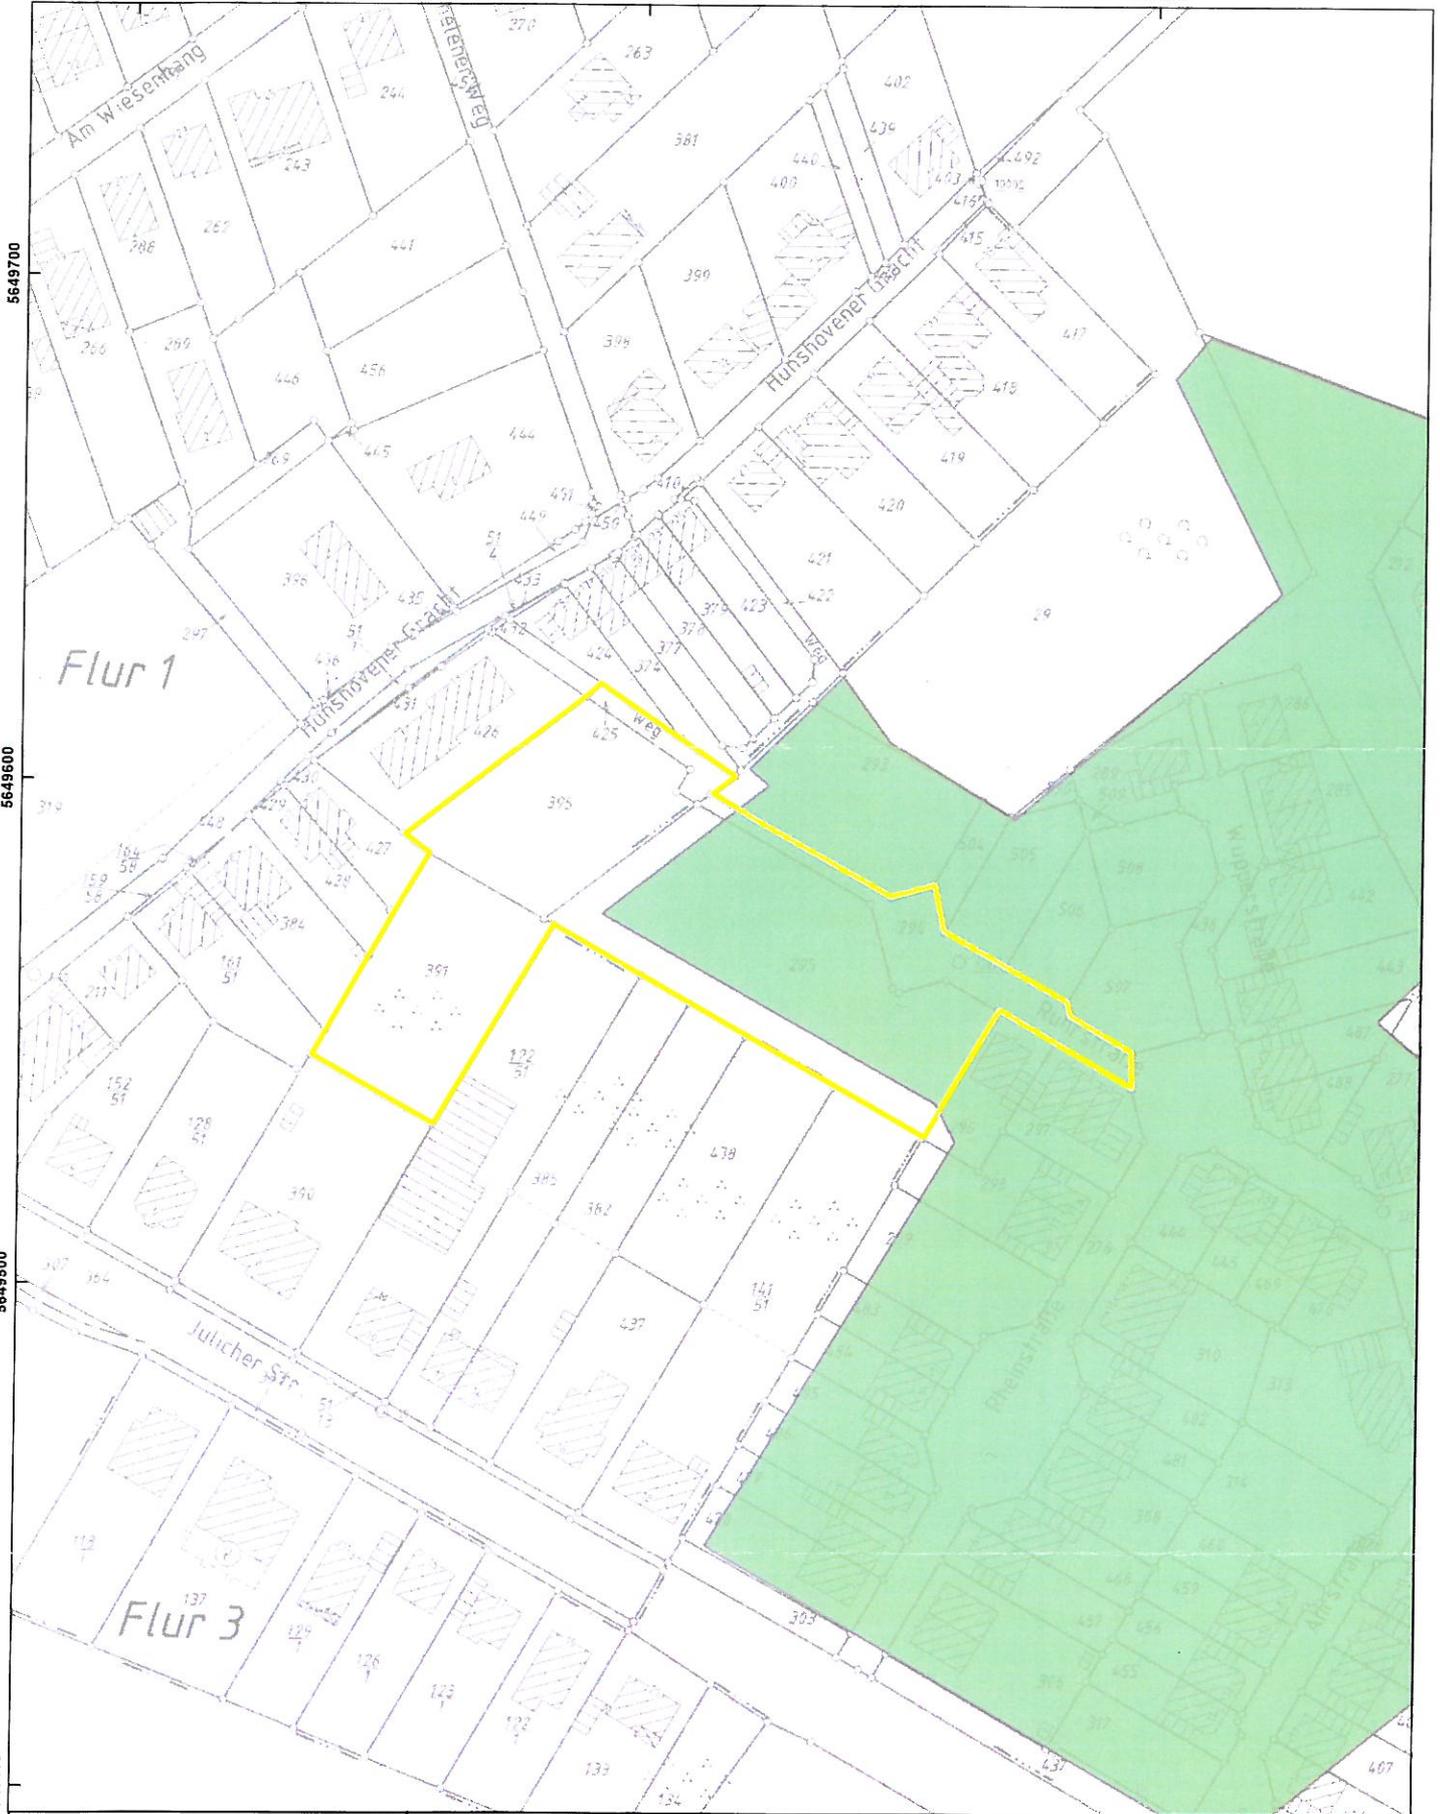

5649700

5649600

5649500

5649400

Bezirksregierung  
Düsseldorf



Aktenzeichen :  
22.5-3-5370012-6/13

Maßstab : 1:1.500  
Datum : 16.01.2013

Diese Karte darf nur gemeinsam mit  
der zugehörigen textlichen Stellung-  
nahme verwendet werden.

Nicht relevante Objekte ausserhalb  
des beantragten Bereichs sind  
ausgeblendet.

Legende

-  aktuelle Antragsfläche
-  Antragsfläche
-  nicht auswertbare Fläche
-  Blindgängerverdachtspunkt
-  geräumte Blindgänger
-  geräumte Fläche
-  Laufgraben
-  Panzergraben
-  Schützenloch
-  militärische Anlage
-  Stellung