


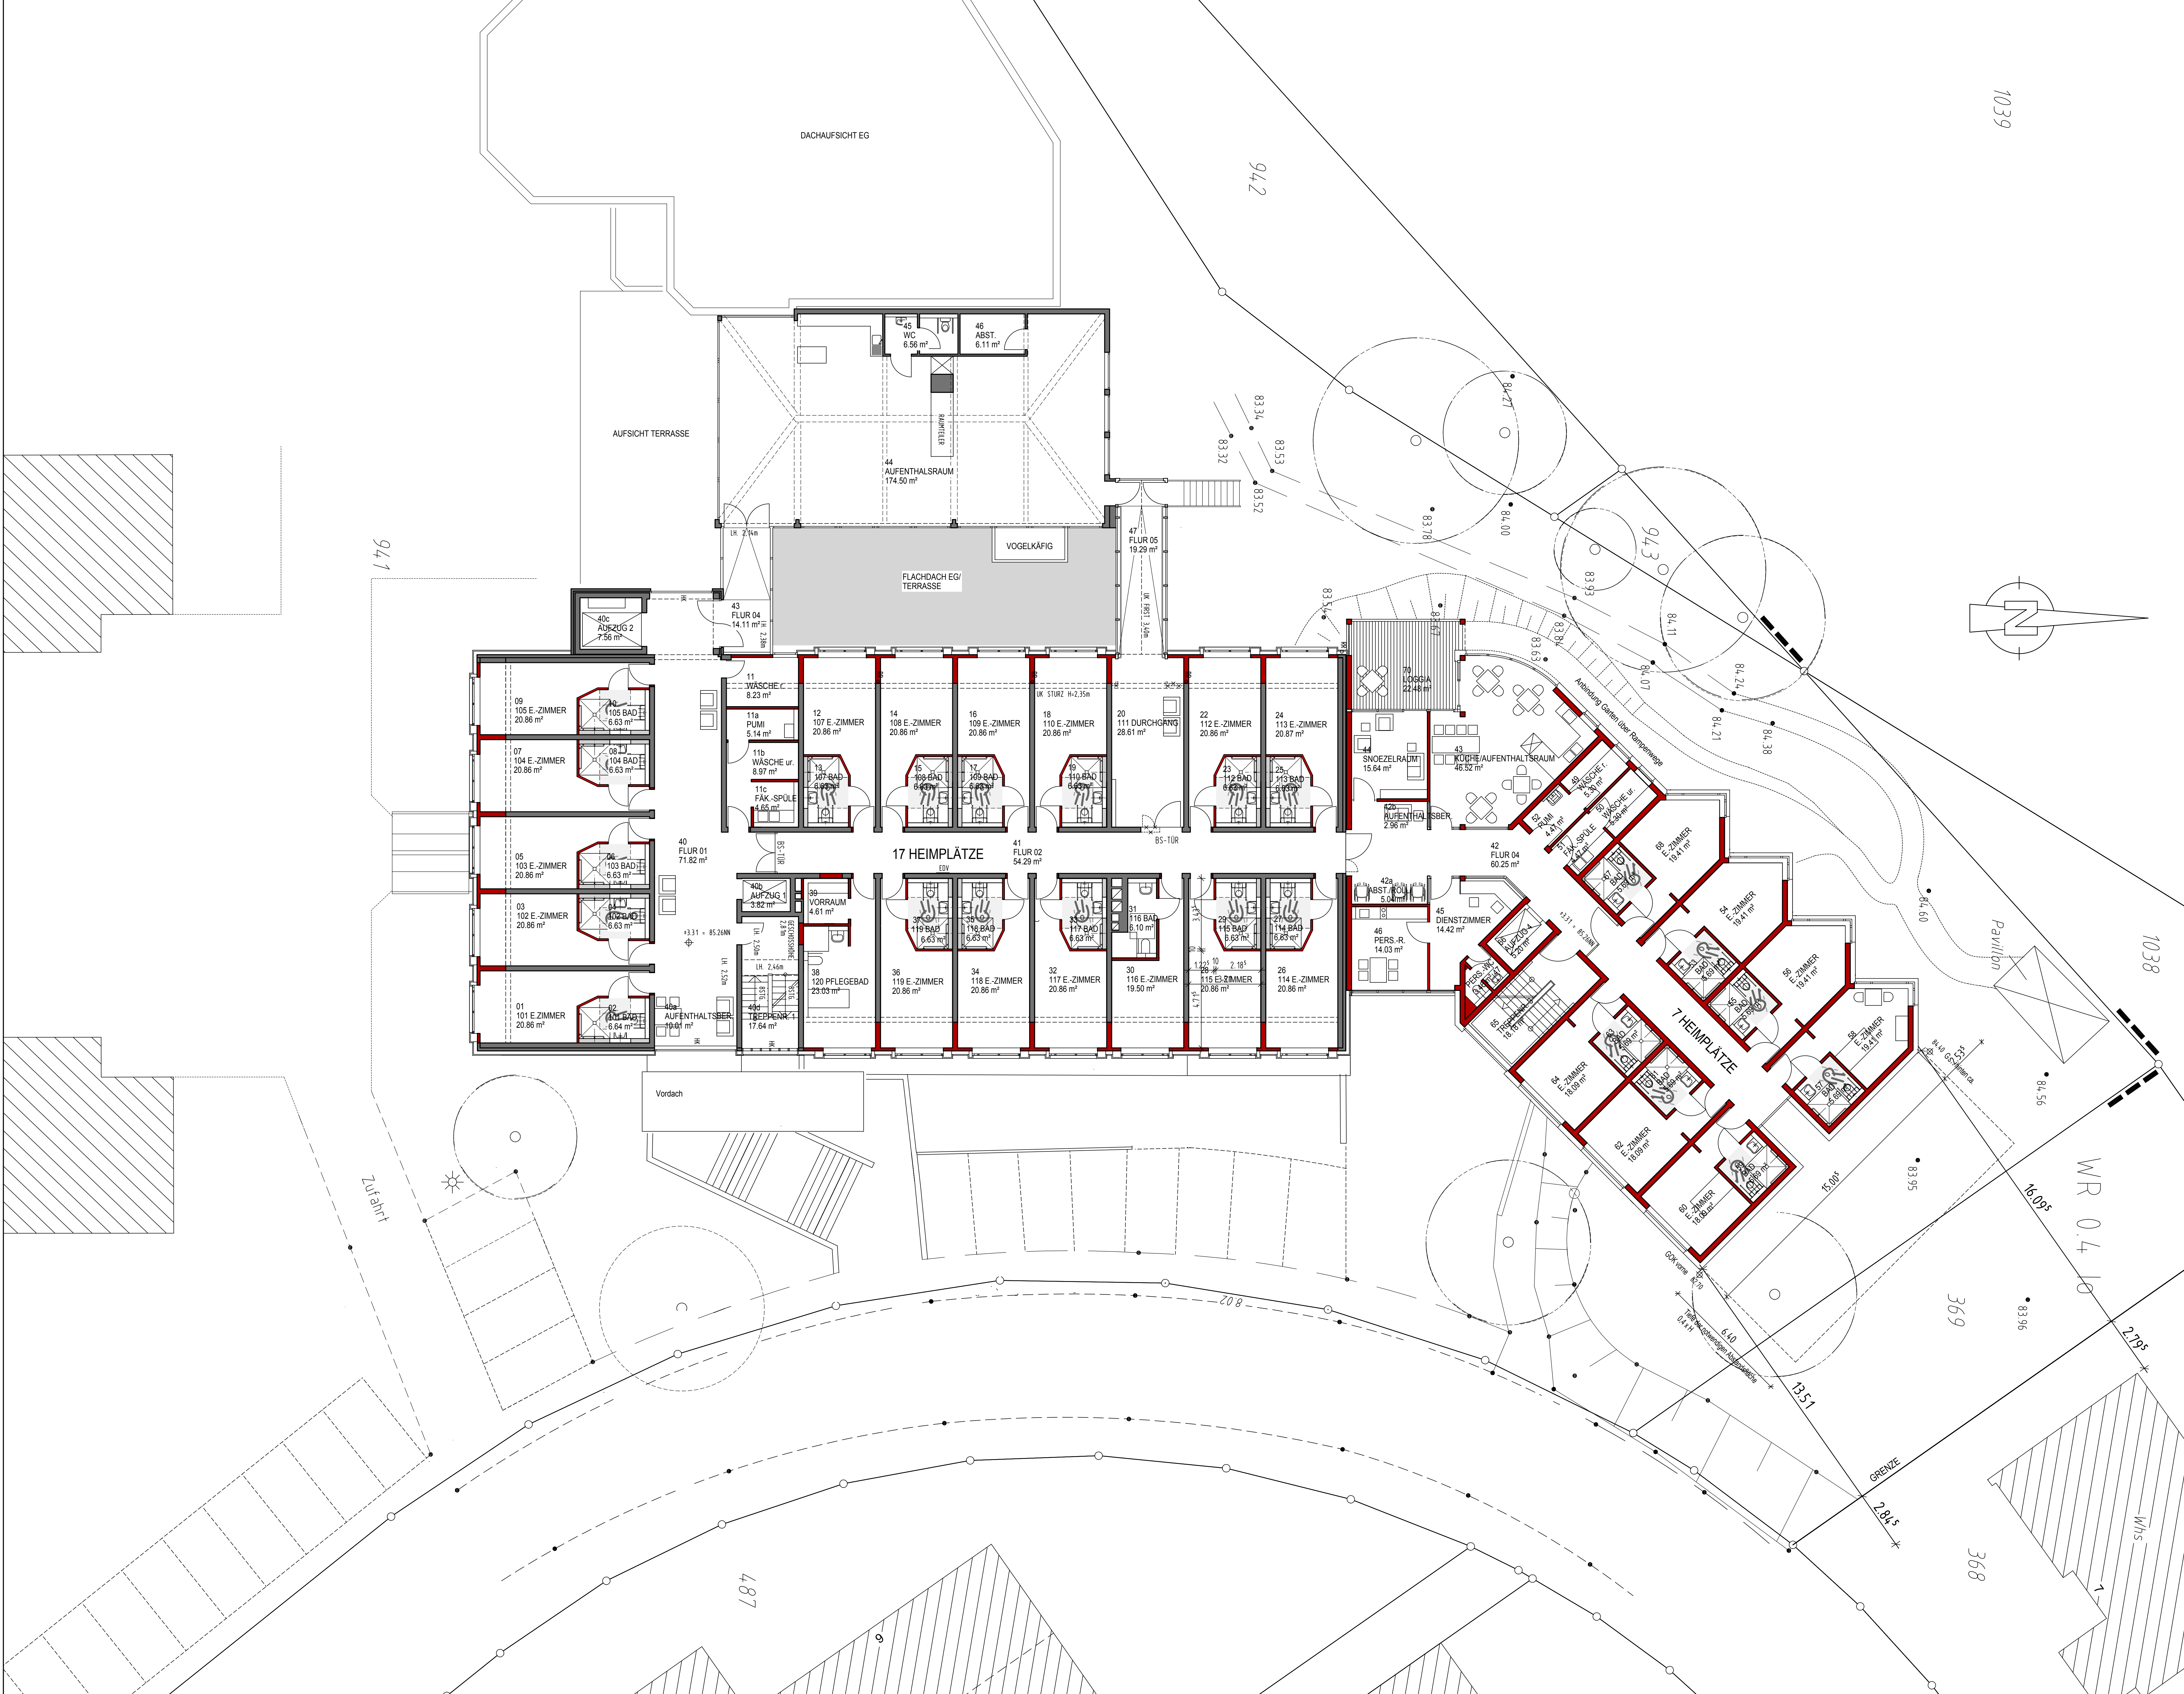

BAUVORANFRAGE vom 25.07.2013

Planung - Bauleitung		Gutachten - Wertermittlung	
			
DIPLOM-INGENIEURE J. J. VIETHEN ARCHITEKTURBÜRO		LINDENWEG 10 41812 ERKELENZ TELEFON (02431) 806040 TELEFAX (02431) 806075	
Erweiterung Franziskusheim Zum Kniebusch 5 52511 Gellenkirchen			
Bauherr: FRANZISKUSHEIM gGmbH Zum Kniebusch 5 52511 Gellenkirchen			
Pflanzteil: 1.OBERGESCHOSS			
Der Bauherr		Der Architekt	
Datum: 15.07.2013	Plannummer: V3	Projektnummer: 743	Gezeichnet: Plangröße 350/210