


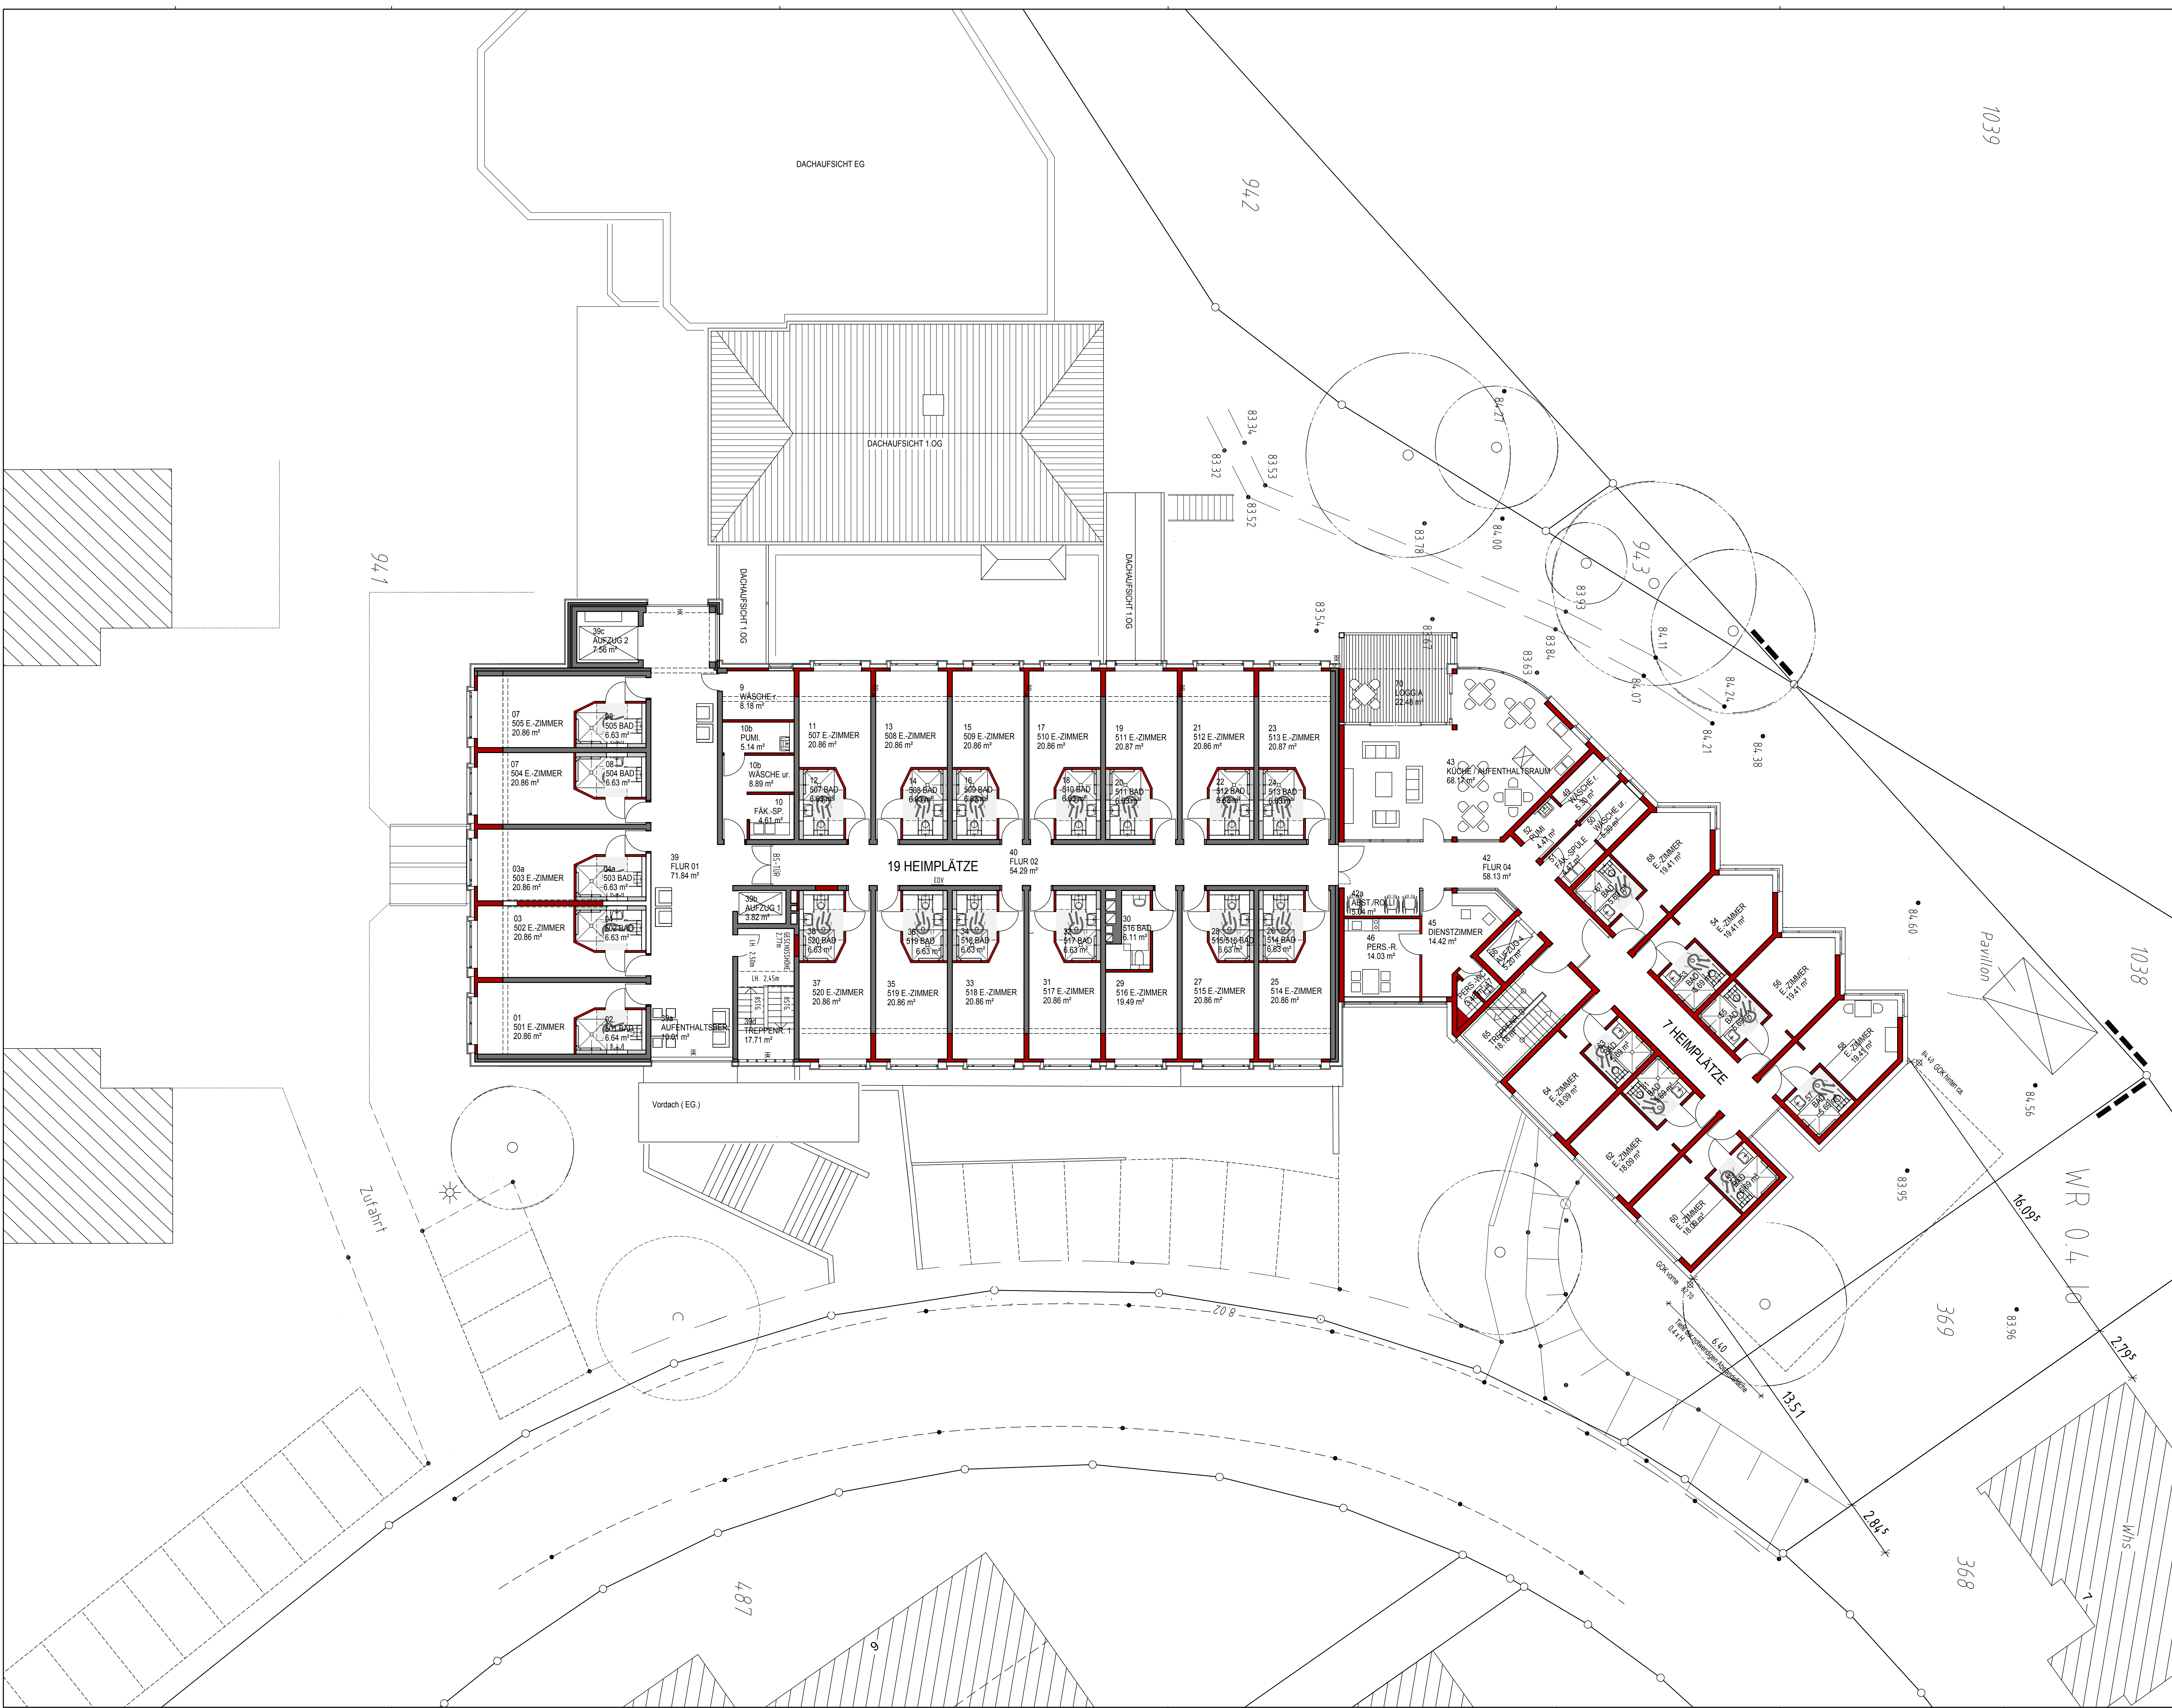

BAUVORANFRAGE vom 25.07.2013

Planung - Bauleitung		Gutachten - Wertermittlung	
			
DIPLOM-INGENIEUR J. J. VIETHEN ARCHITEKTURBÜRO		LINDENWEG 10 41812 ERKELENZ TELEFON (02431) 806040 TELEFAX (02431) 806045	
Bauprojekt: Erweiterung Franziskusheim Zum Kniebusch 5 52511 Gellenkirchen			
Bauherr: FRANZISKUSHEIM gmbh Zum Kniebusch 5 52511 Gellenkirchen			
Planinhalt: 5.OBERGESCHOSS			
Der Bauherr		Der Architekt	
Datum: 17.07.2013	Plannummer: V-7	Projektnummer: 743	Gezeichnet: 380/8/10
Maßstab: 1:500			