


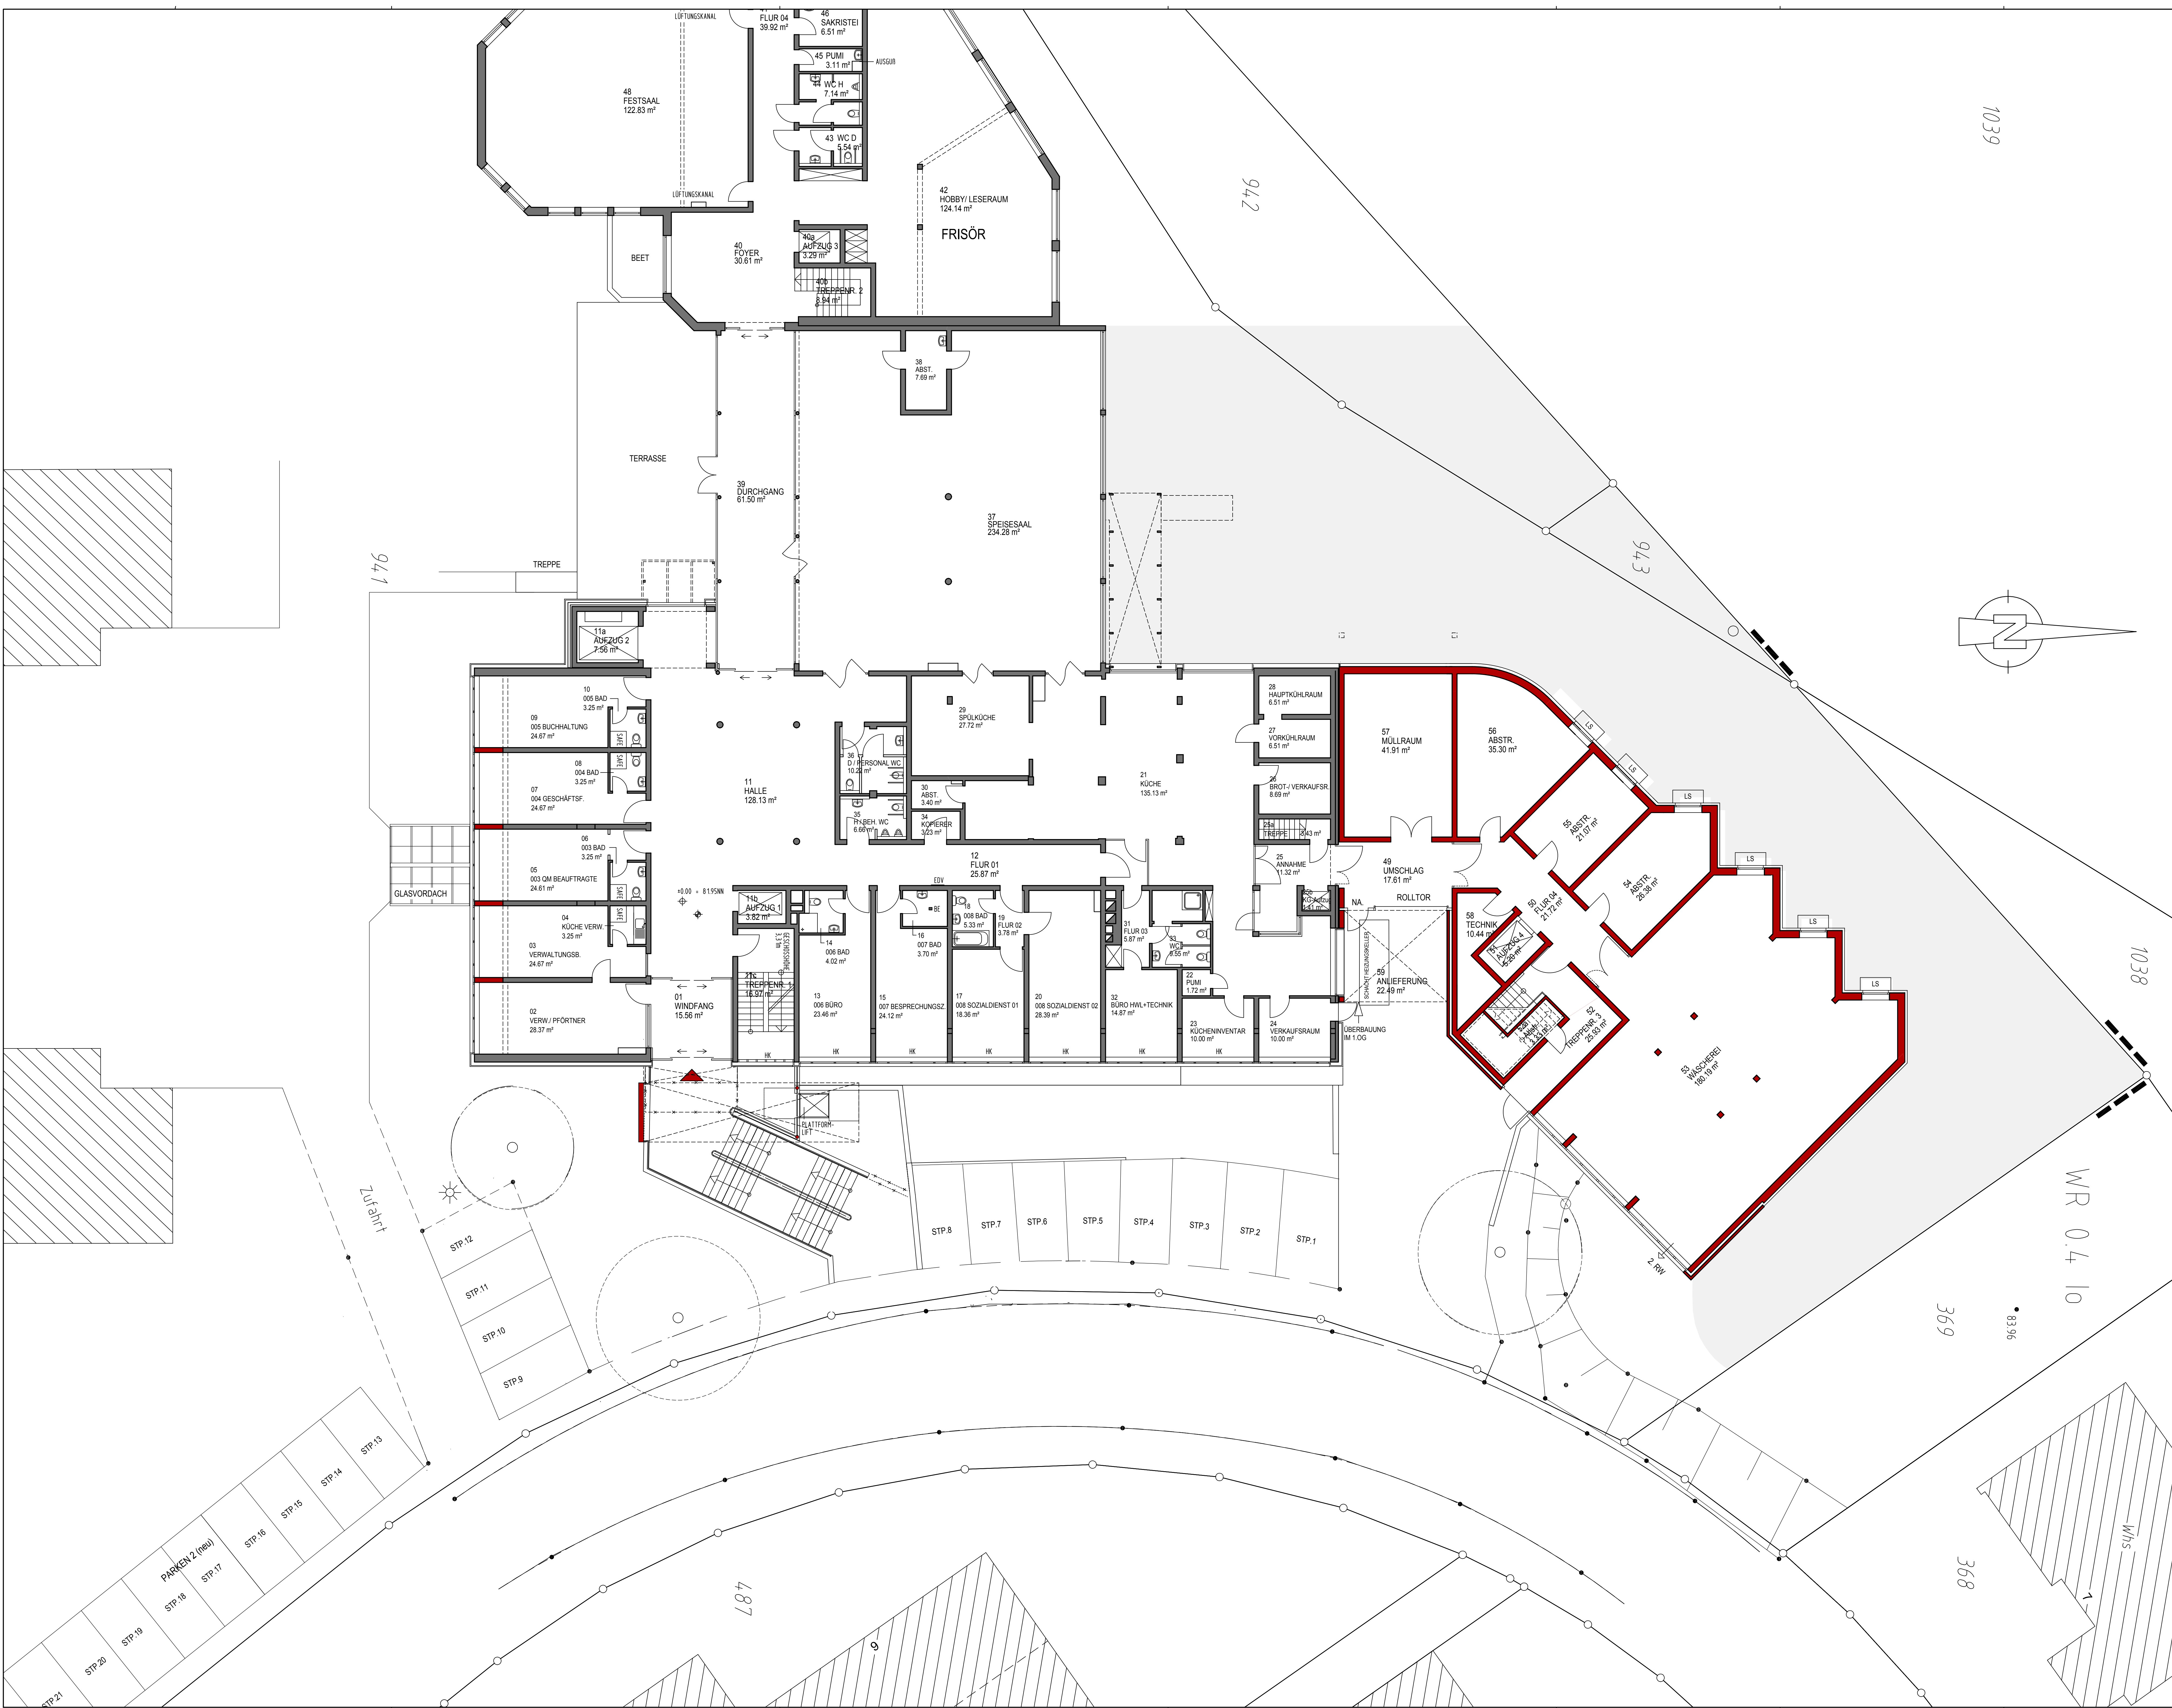

BAUVORANFRAGE vom 25.07.2013

Planung - Bauleitung		Gutachten - Wertermittlung	
			
DIPLOM-INGENIEURE J. J. VIETHEN ARCHITEKTURBÜRO		LINDENWEG 10 41812 ERKELENZ TELEFON (02431) 806040 TELEFAX (02431) 806045	
Bauherr haben: Erweiterung Franziskusheim Zum Kniebusch 5 52511 Gellenkirchen			
Bauherrin: FRANZISKUSHEIM gGmbH Zum Kniebusch 5 52511 Gellenkirchen			
Planlinie: ERDGESCHOSS			
Der Bauherr		Der Architekt	
Datum: 17.07.2013	Plannummer: V-2	Projektnummer: 743	Gezeichnet: Plangröße: 350/810
Maststab: 1:100			